
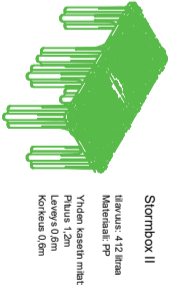
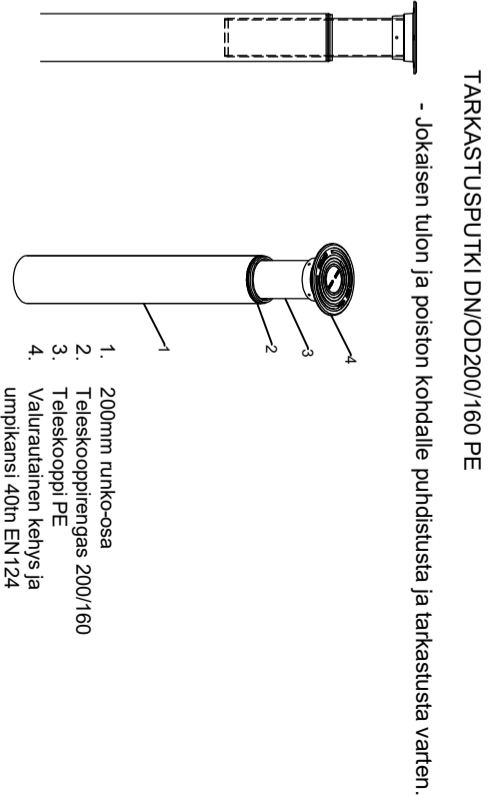


Raineo® Stormbox II Imeytyskenttä


Pernaatekura, kentän todelliset mitat teknisissä tiedoissa.

Jokainen kenttä mitoitetaan kohteen mukaan.
www.raineo.fi

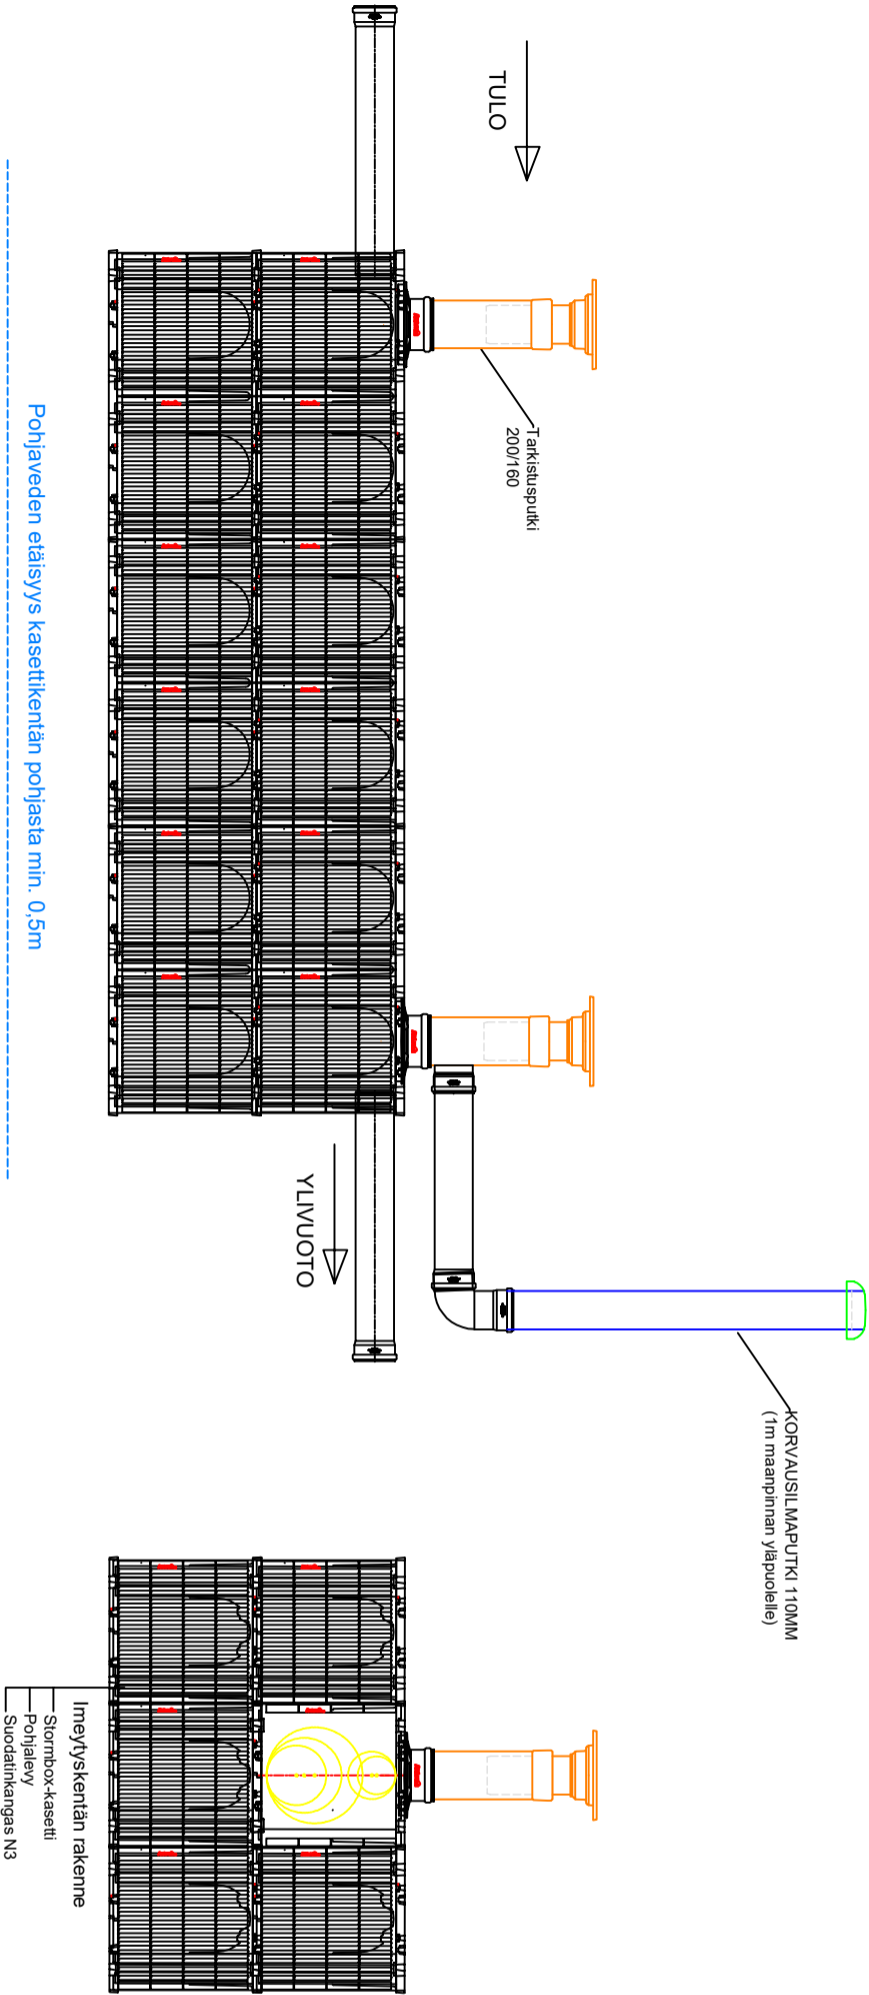

TEKNISET TIEDOT			
Järjestelmän leveys -	kpl, L =	m	
Järjestelmän pituus -	kpl, P =	m	
Järjestelmän korkeus -	kpl, K =	m	
Järjestelmän tilavuus -	V=	m3	
Järjestelmän nettilavuus V=		m3	
Kasettien lukumäärä -	kpl		
Pohjalevyn lukumäärä -	kpl		
Sivupaneelin lukumäärä -	kpl		
Liitospaneelin lukumäärä -	kpl		
Kentän varusteet			
Korvausilmaputki 110mm 1m maanpinnalle-	kpl		
Tarkistusputki 200/160-	kpl		

Huomioita	
Kentän korkeus raksaenliikenteen alueella max. 1,8 m	
Kentän korkeus kevyenliikenteen alueella max. 3 m	
Pohjaveden etäisyys kentän pohjaan min. 0,5 m	
Kentän yläpinnan ja maanpinnan välinen etäisyys min. 0,8 m	
Imeytävän kentän ympärille suodatinkangas	
Yksi kappale 110mm korvausilmaputkea riittää 7500m2 valuma-alalle	

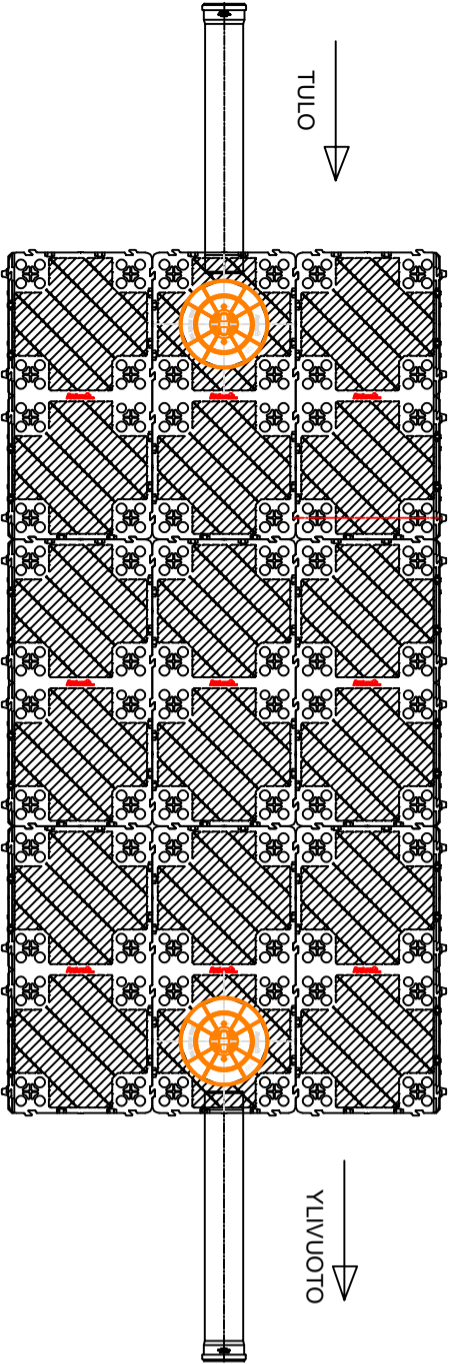

Tulo- ja poistoliittymien koko, suunta ja korkeus
LVI-asennakuvan mukaan.

PipeLife		Kohde	Suunnittelija
www.pipelife.com			
Projektin nimi: Stormbox II-Imeytyskenttä malli			
Mittakaava:			Päivämäärä: 21.5.2019