



# FILTRO KAIVO

SVK 560-1300/500-630

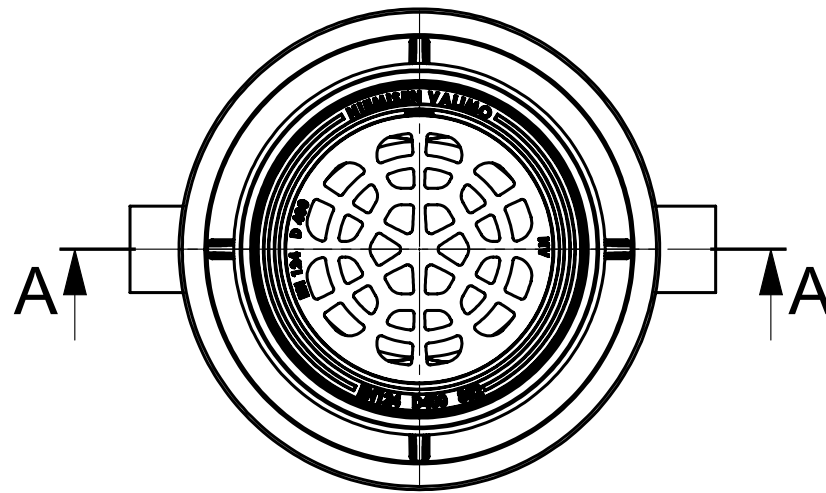

## Lisävarusteet

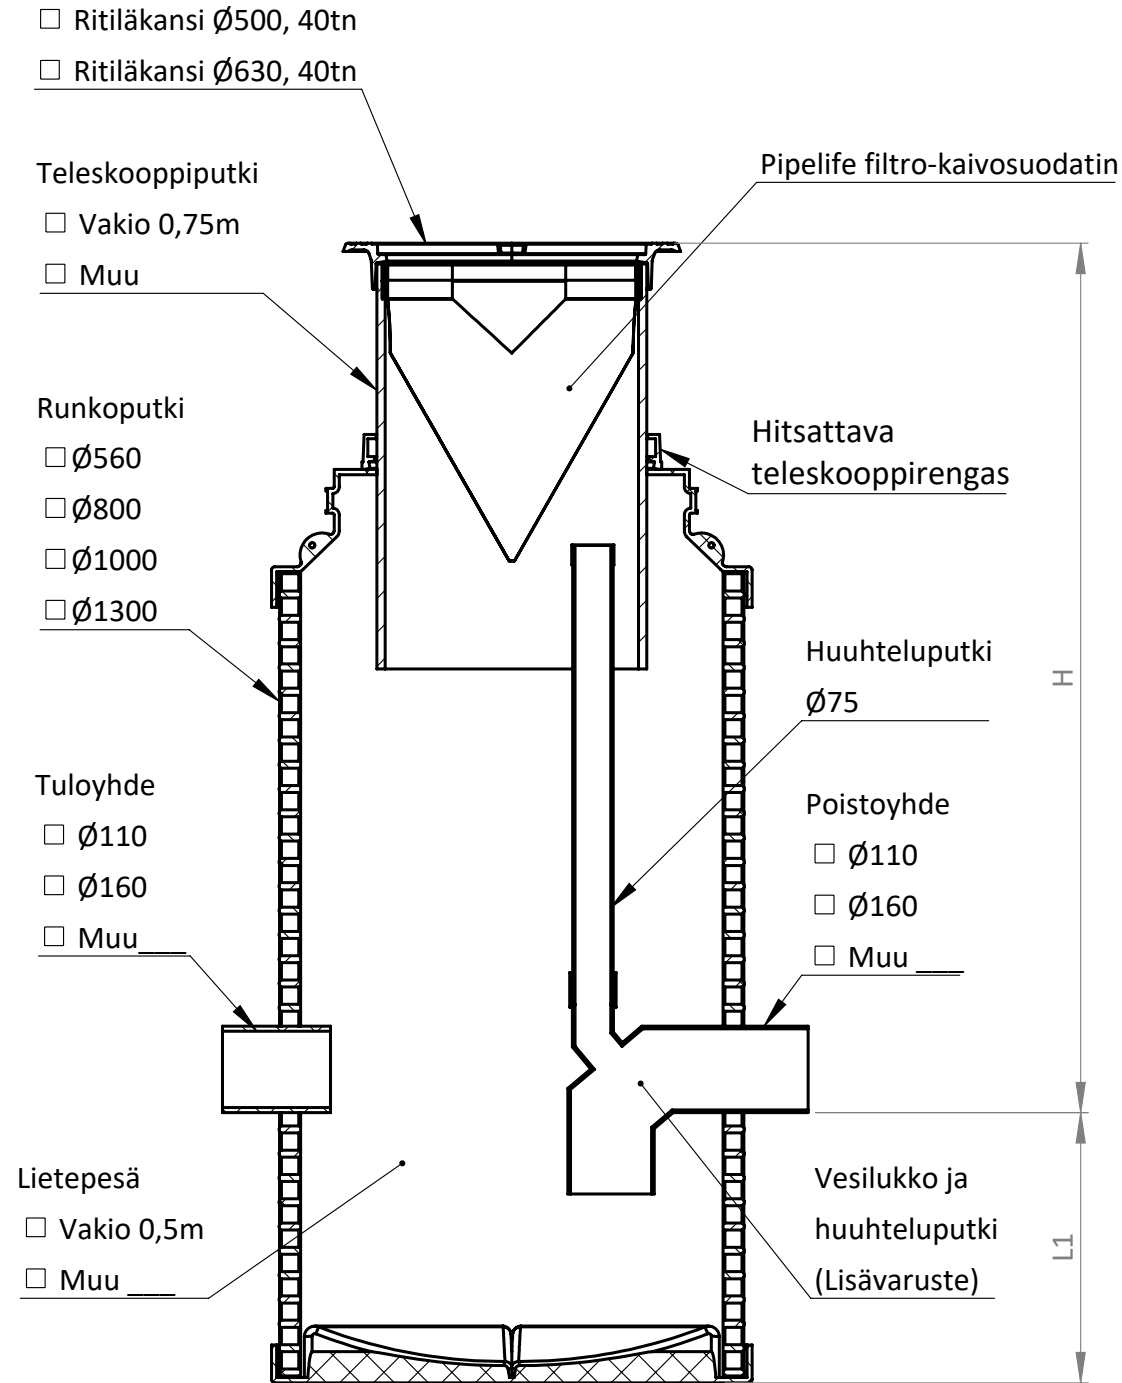

- ☐ Pipelife filtro-kaivosuodatin
- ☐ Vesilukko ja huuhteluputki  
☐ Ø110  
☐ Ø160  
☐ Ø200  
☐ Ilman vesilukkoa



Kaivon korkeus (vj-mp) H = \_\_\_\_ mm

Lietepesän korkeus L1 = \_\_\_\_ mm

Muut tuloyhteet LVI-suunnitelman mukaisesti

Materiaali:	Rakennustoimenpide: <b>Tyypikuva</b>	Suunnittelija / Piirtäjä: SR	Pvm: 28.04.2023
 Työnumero:	Rakennuskohteen nimi ja osoite:	Massa:	Sivu: <b>1/1</b>
 www.pipelife.com	Kuvaukset / Sisältö: <b>FILTRO KAIVO</b> SVK 560-1300/500-630	Arkkipoko: A3	Mittakaava: 1:20
		Tuotenumero:	Rev