

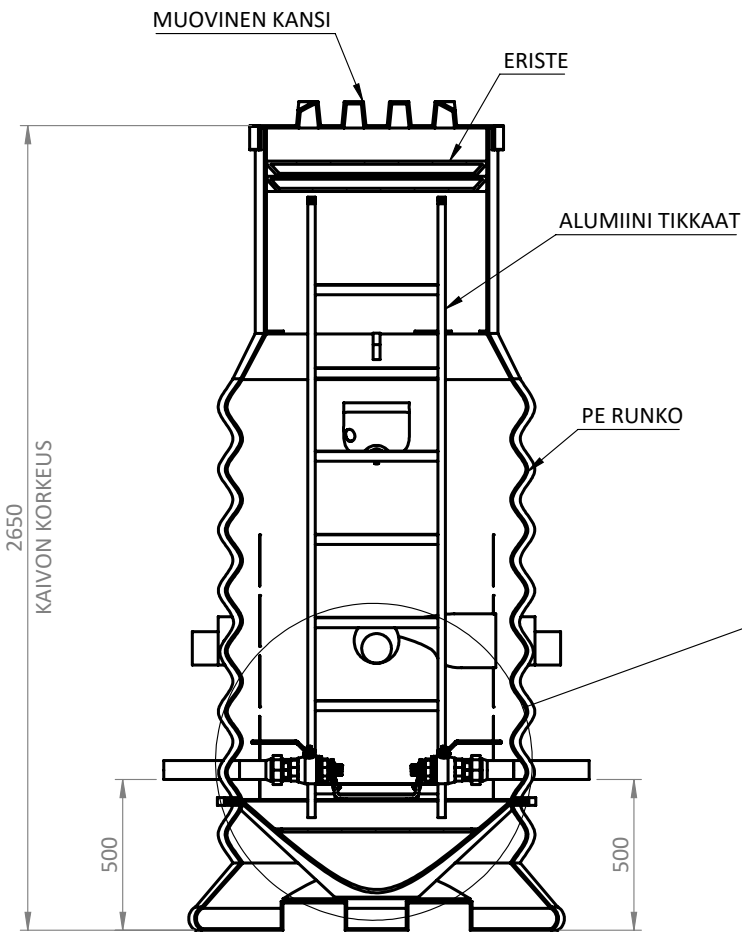
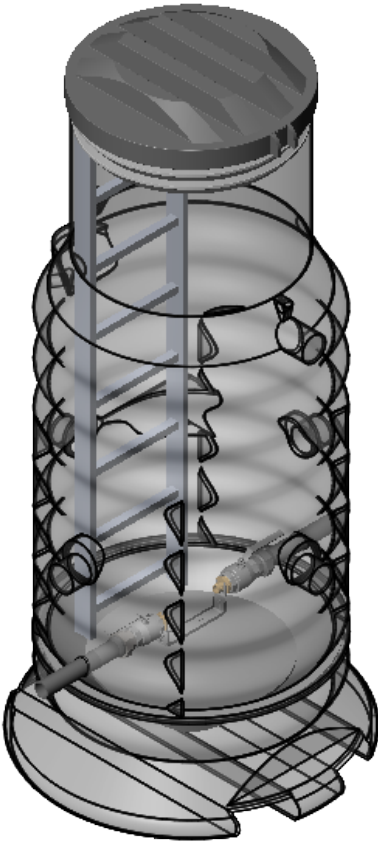


1000 VESIMITTARIKAIVO

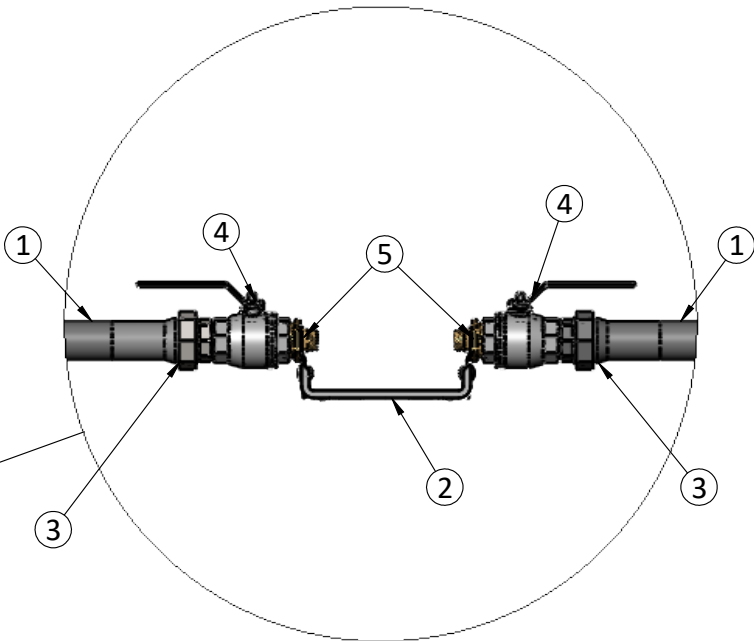

SECTION A-A
SCALE 1 : 25

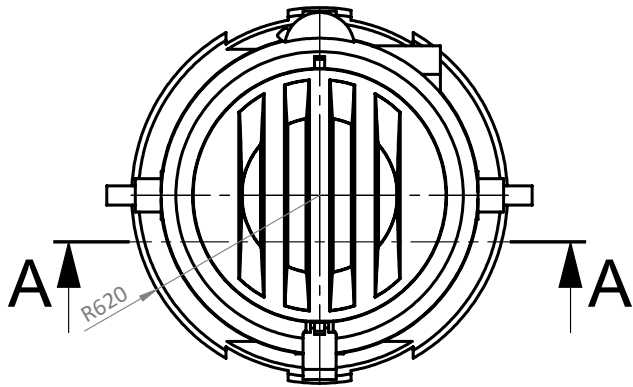

VALITSE	PUTKISTO	VESIMITTARIN TELINE
<input type="checkbox"/>	PE 40	DN20
<input type="checkbox"/>	PE 50	DN20
<input type="checkbox"/>	PE 50	DN25
<input type="checkbox"/>	PE 63	DN25
<input type="checkbox"/>	PE 63	DN40

NRO	TUOTENIMI	TEK.ARVO/MALLI	MÄÄRÄ
1	PUTKISTO	PE	X
2	VESIMITTARITELINE		1
3	MUNNOSLAIPPA	PE/RST	2
4	PALLOSULKUVENTTIILI	HST	2
5	SUPISTUSNIPPA	HST	2
Materiaali:		Rakennustoimenpide: Tyypikuva	Suunnittelija / Piirtäjä: SR
Työnumero:		Rakennuskohteen nimi ja osoite:	Pvm: 20-02-2023
 www.pipelife.com		Kuvaukset / Sisältö: 1000 VESIMITTARIKAIVO	Sivu: 1/1
		Arkkikoko: A3	Mittakaava: 1:50
		Tuotenumero:	Rev