

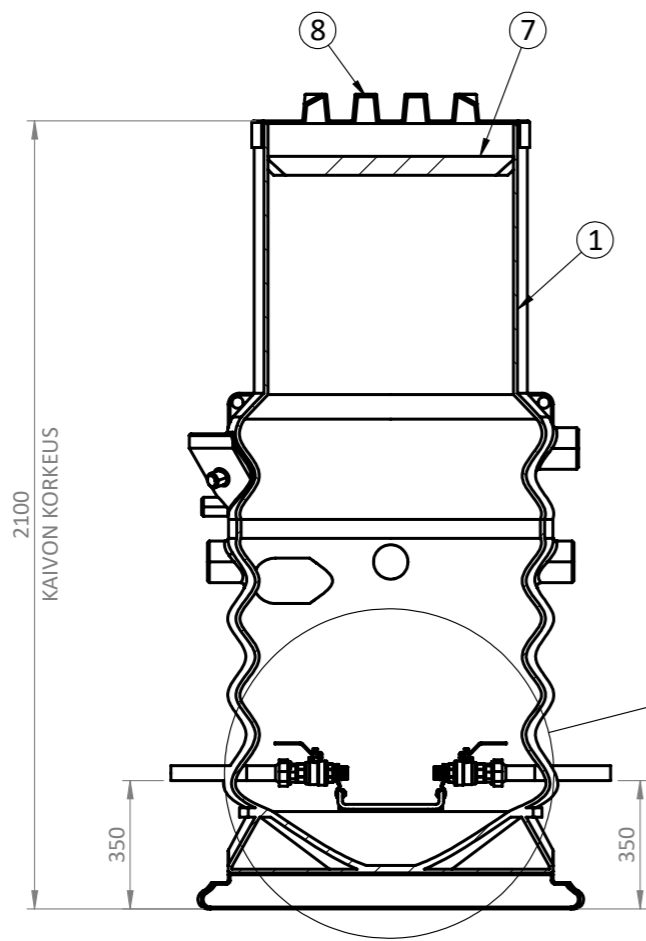
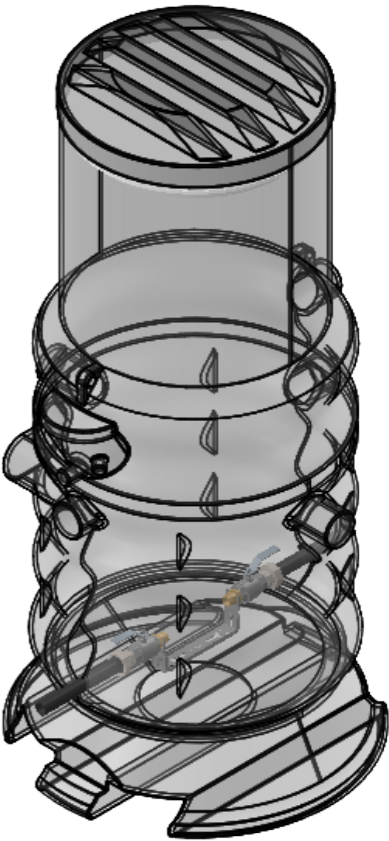


800 VESIMITTARIKAIVO

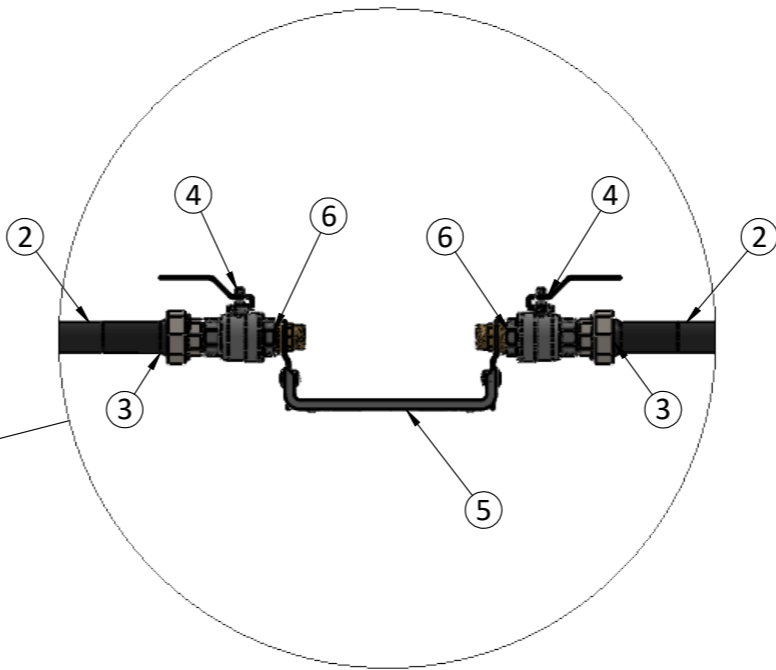

SECTION A-A

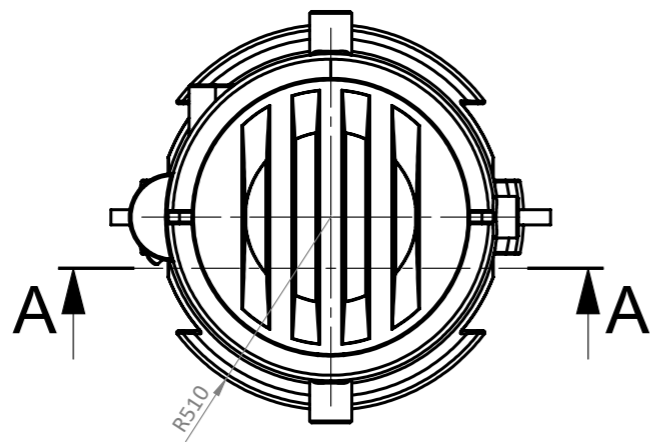

NRO	TUOTENIMI	TEK.ARVO/MALLI	MÄÄRÄ
1	RUNKO	PE 800	1
2	PUTKISTO	PE Ø40	X
3	MUNNOSLAIPPA	PE / RST DN32	2
4	PALLOSULKUVENTTIILI	HST DN32	2
5	VESIMITTARINTELINE	DN20	1
6	SUPISTUSNIPPA	DN32-20	2
7	ERISTE	SOLUMUOVI	X
8	KANSI	MUOVINEN	1
Materiaali:		Rakennustoimenpide: TYYPPIKUVA	Suunnittelija / Piirtäjä: SR
Työnumero:		Rakennuskohteen nimi ja osoite:	Pvm: 20-02-2023
 www.pipelife.com		Kuvaukset / Sisältö: 800 VESIMITTARIKAIVO	Sivu: 1/1
		Arkkikoko: A3	Mittakaava: 1:20
		Tuotenumero:	Rev