



Virtausmittauskaivo 1700/1000

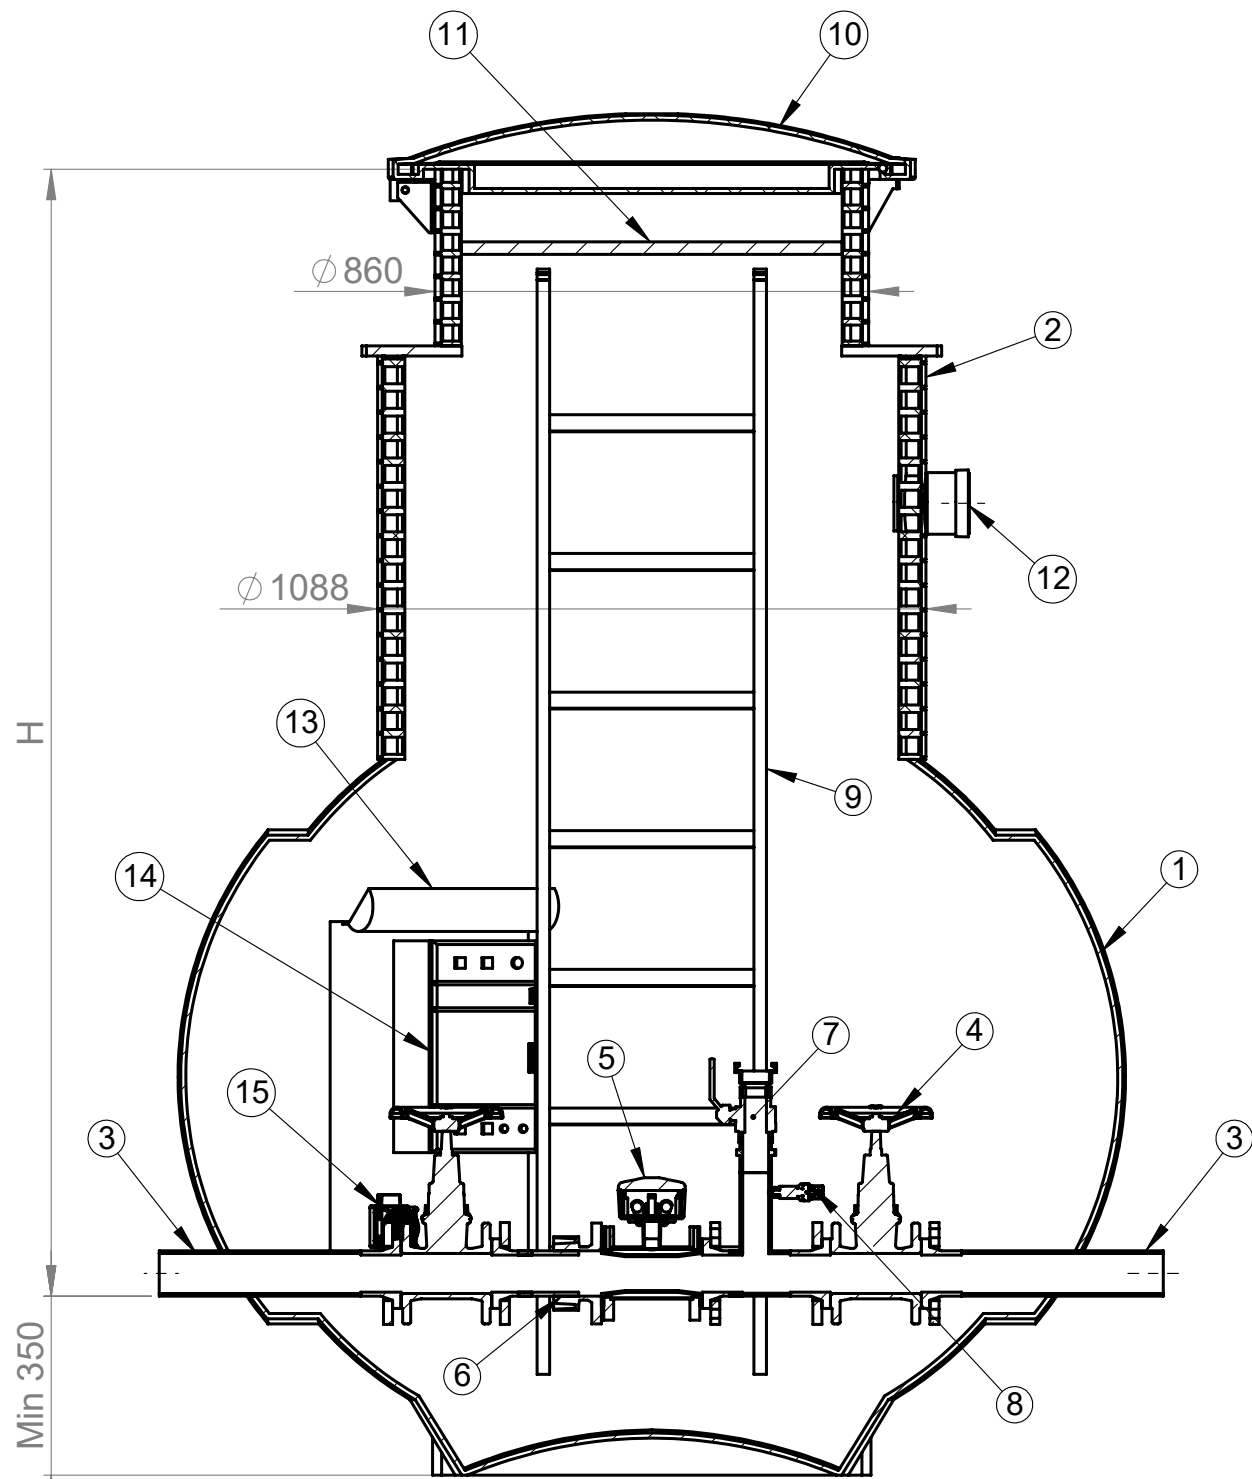

SECTION A-A
SCALE 1 : 15

Kaivon korkeus (vj-mp) H = ____ mm

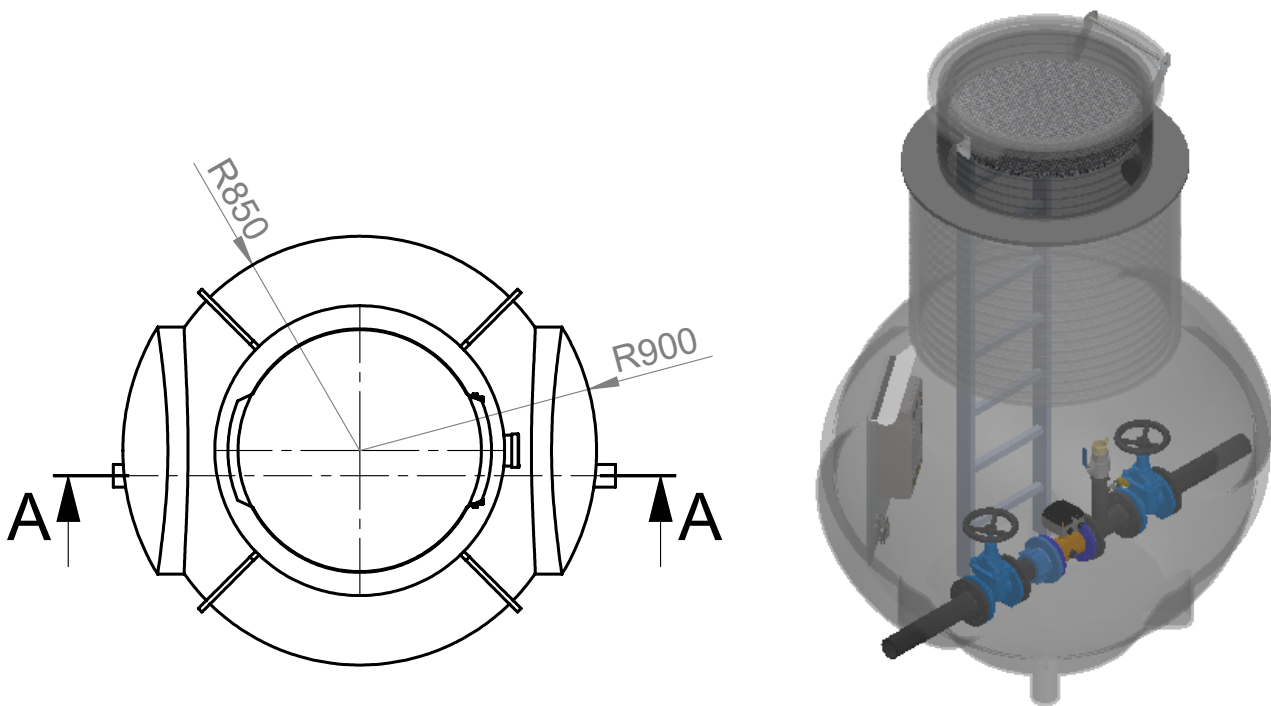

Nro	Tuotenimi	Tek.arvo/malli	Määrä
1	Runko	1300	1
2	Huoltokaivo	1000/800	1
3	Putkisto		
4	Pallosulkuventtiili / Kumiluistiventtiili		
5	Virtausmittari		
6	Vetoakestävä liitin		
7	Pallosulkuventtiili		
8	Paineenmittaus		
9	Tikkaat		
10	PE kansi saranoitu, lukittava, aukipitolaitteella		
11	Eristevälikansi		
12	Sähköläpivienti		
13	Valaisin		
14	Sähkökeskus		
15	Lämpöpatteri		

Materiaali:	Rakennustoimenpide:	Suunnittelija / Piirtäjä:	Pvm:
	Tyypin kuva	SR	26.08.2020
	Työnumero:	Rakennuskohteen nimi ja osoite:	Massa:
			Sivu: 1/1
	Kuvaukset / Sisältö:	Arkkikoko:	Mittakaava:
	Virtausmittauskaivo 1700/1000	A3	1:50
		Tuotenumero:	Rev



www.talokaivo.fi