

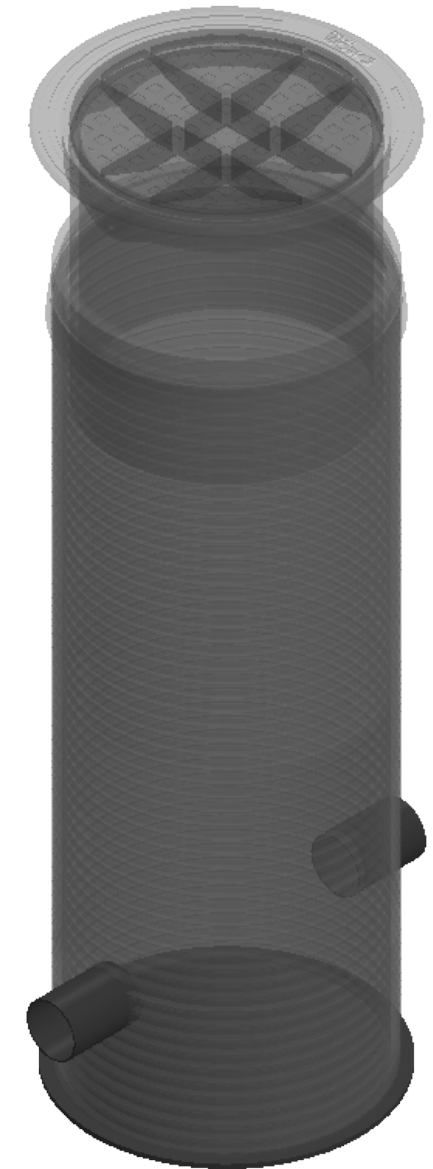


# SALAOJAN TARKASTUSKAIVO

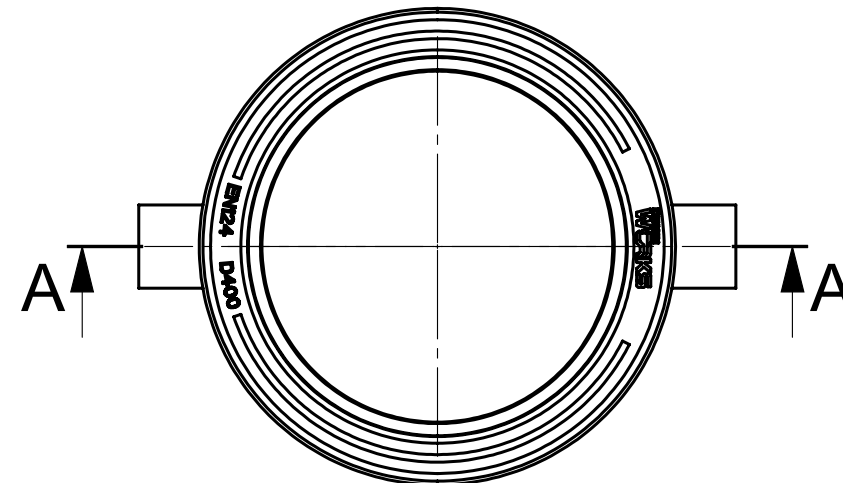

SOK 560/500

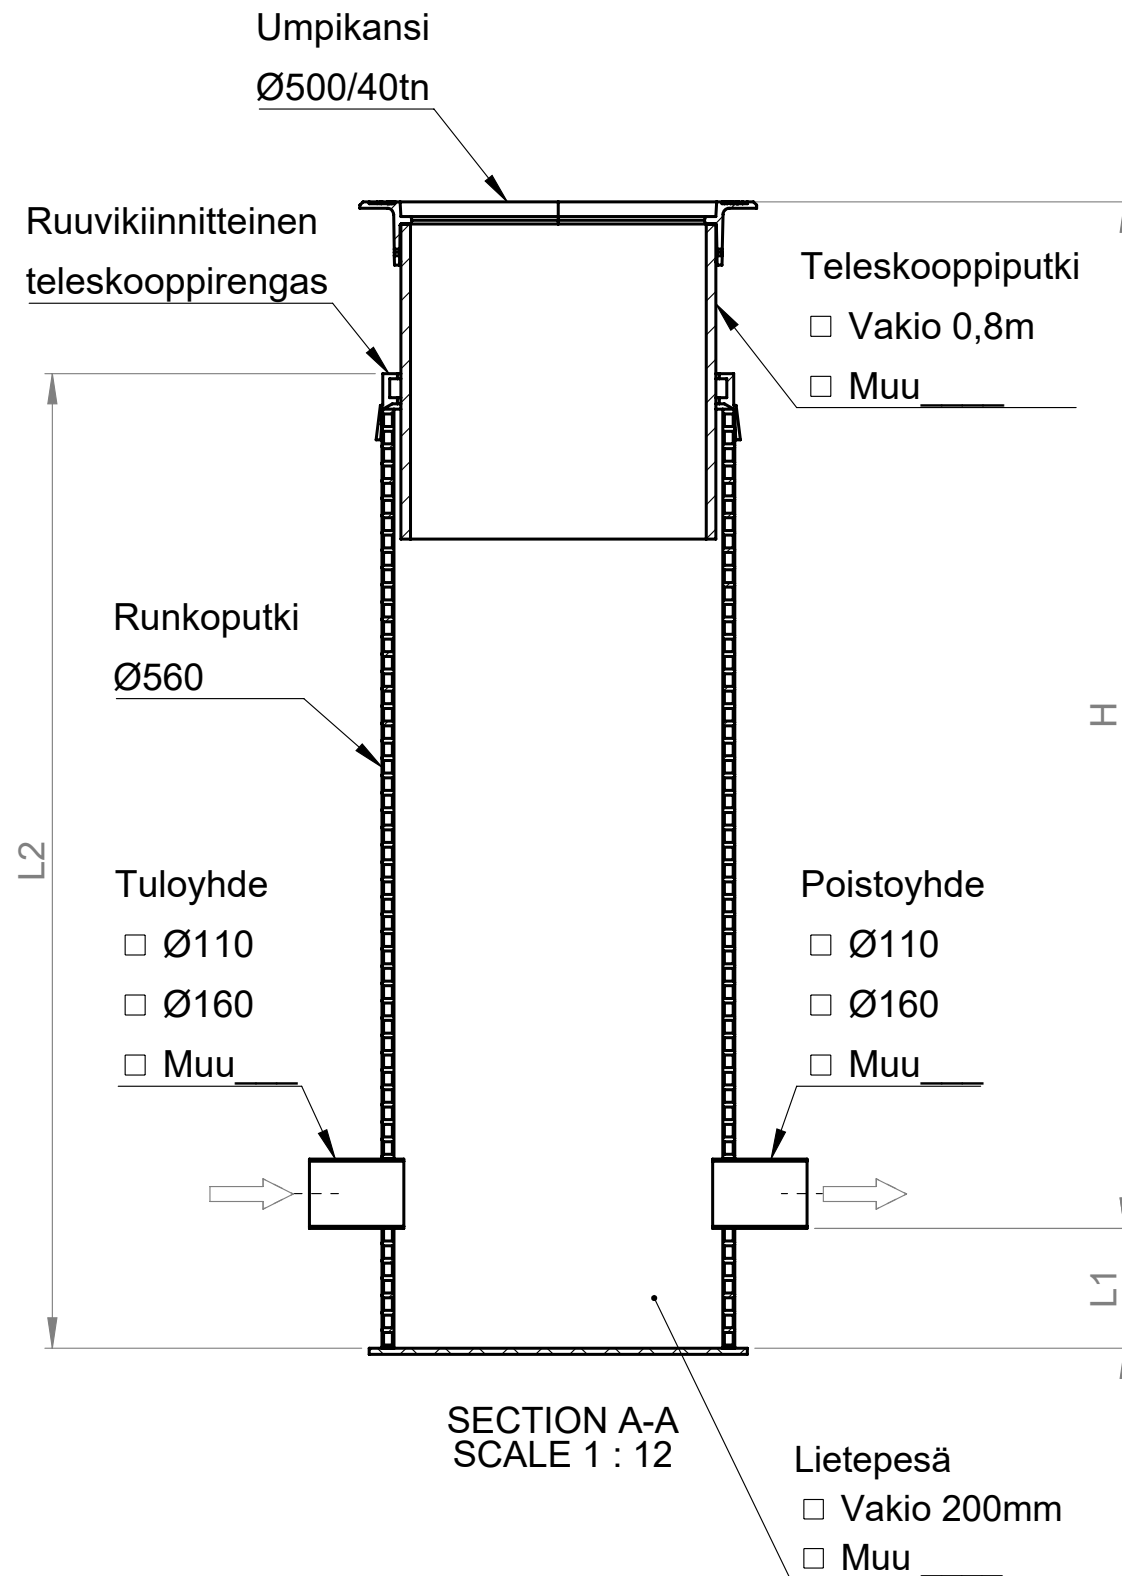

Korkeus H (vj-mp) = \_\_\_\_\_ mm

Lietepesän korkeus L1 = \_\_\_\_\_ mm

Runko-osan korkeus L2 = \_\_\_\_\_ mm

Materiaali:	Rakennustoimenpide: <b>Tyypikuva</b>	Suunnittelija / Piirtäjä: SR	Pvm: 20.08.2020
 Työnumero:	Rakennuskohteen nimi ja osoite:	Massa:	Sivu: <b>1/1</b>
 <b>TALOKAIVO</b> www.talokaivo.fi	Kuvaukset / Sisältö: <b>SALAOJAN TARKASTUSKAIVO</b> SOK 560/500	Arkkikoko: <b>A3</b>	Mittakaava: <b>1:20</b>
		Tuotenumero: <b>70000972</b>	Rev