

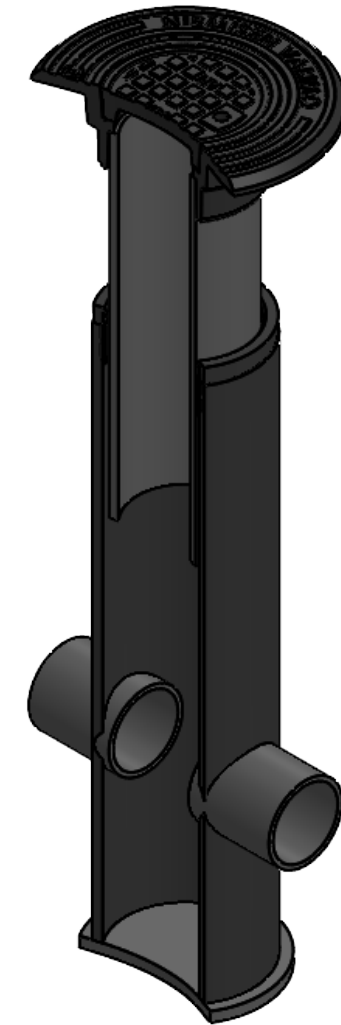


SALAOJAN TARKASTUSKAIVO

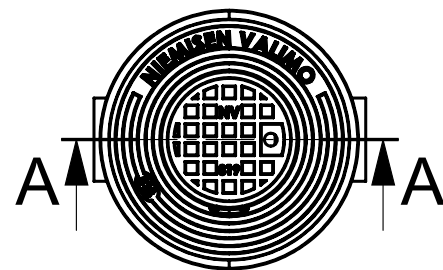

SOK 200/160

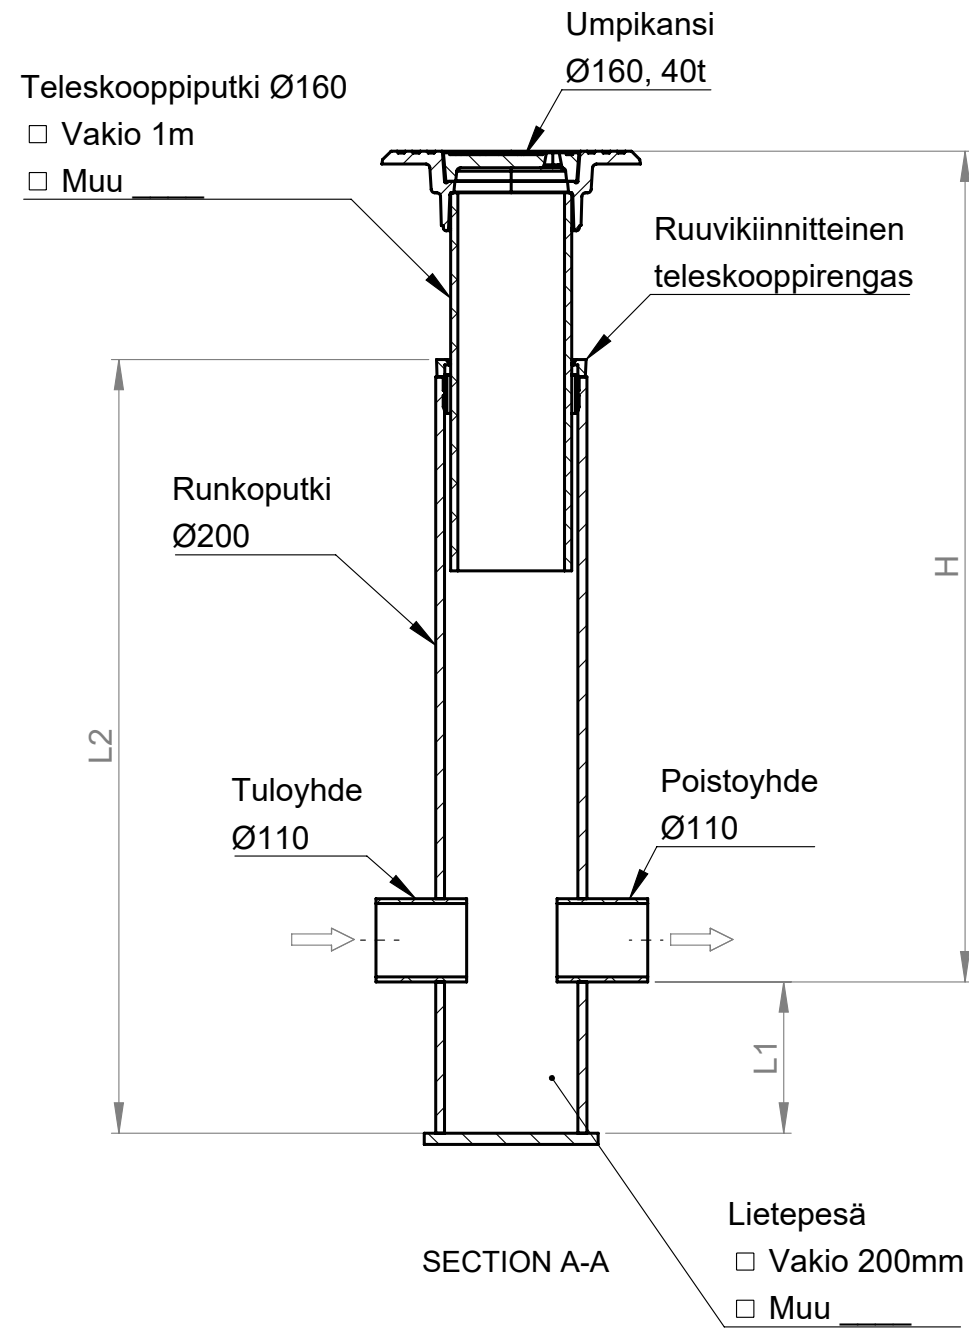

Korkeus H (vj-mp) = _____mm

Lietepesän korkeus L1 = _____mm

Runko-osan korkeus L2 = _____mm

Materiaali:	Rakennustoimenpide: Tyypikuva	Suunnittelija / Piirtäjä: SR	Pvm: 14.09.2021
 Työnumero:	Rakennuskohteen nimi ja osoite:	Massa:	Sivu: 1/1
 TALOKAIVO www.talokaivo.fi	Kuvaukset / Sisältö: SALAOJAN TARKASTUSKAIVO SOK 200/160	Arkkikoko: A3	Mittakaava: 1:10
		Tuotenumero: 70000969	Rev