



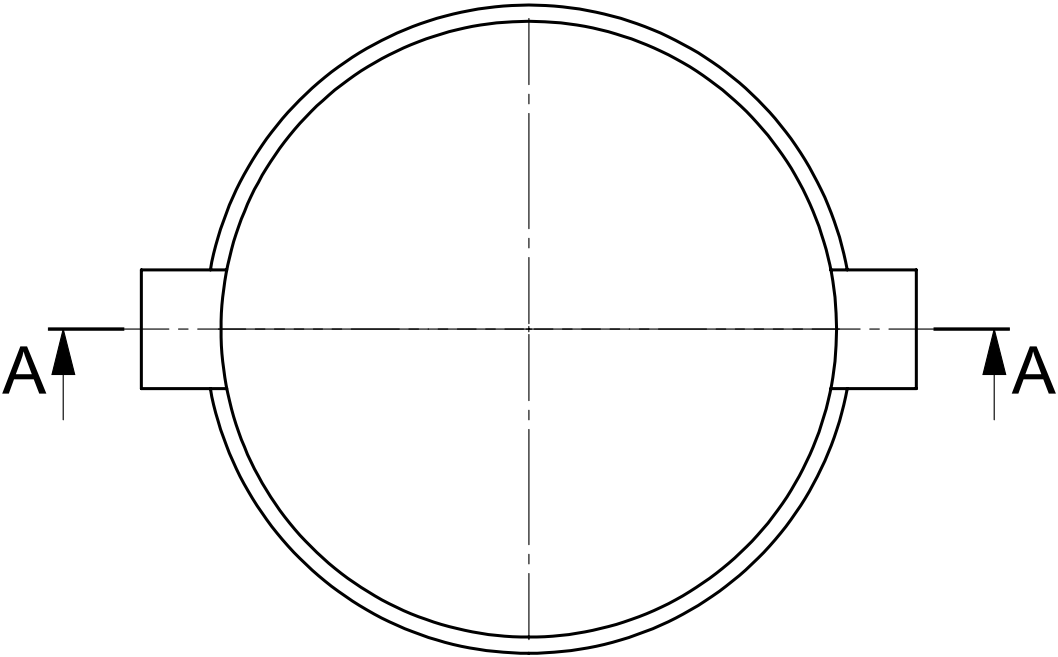

SALAOJAN TARKASTUSKAIVO

SOK (Hatulla)

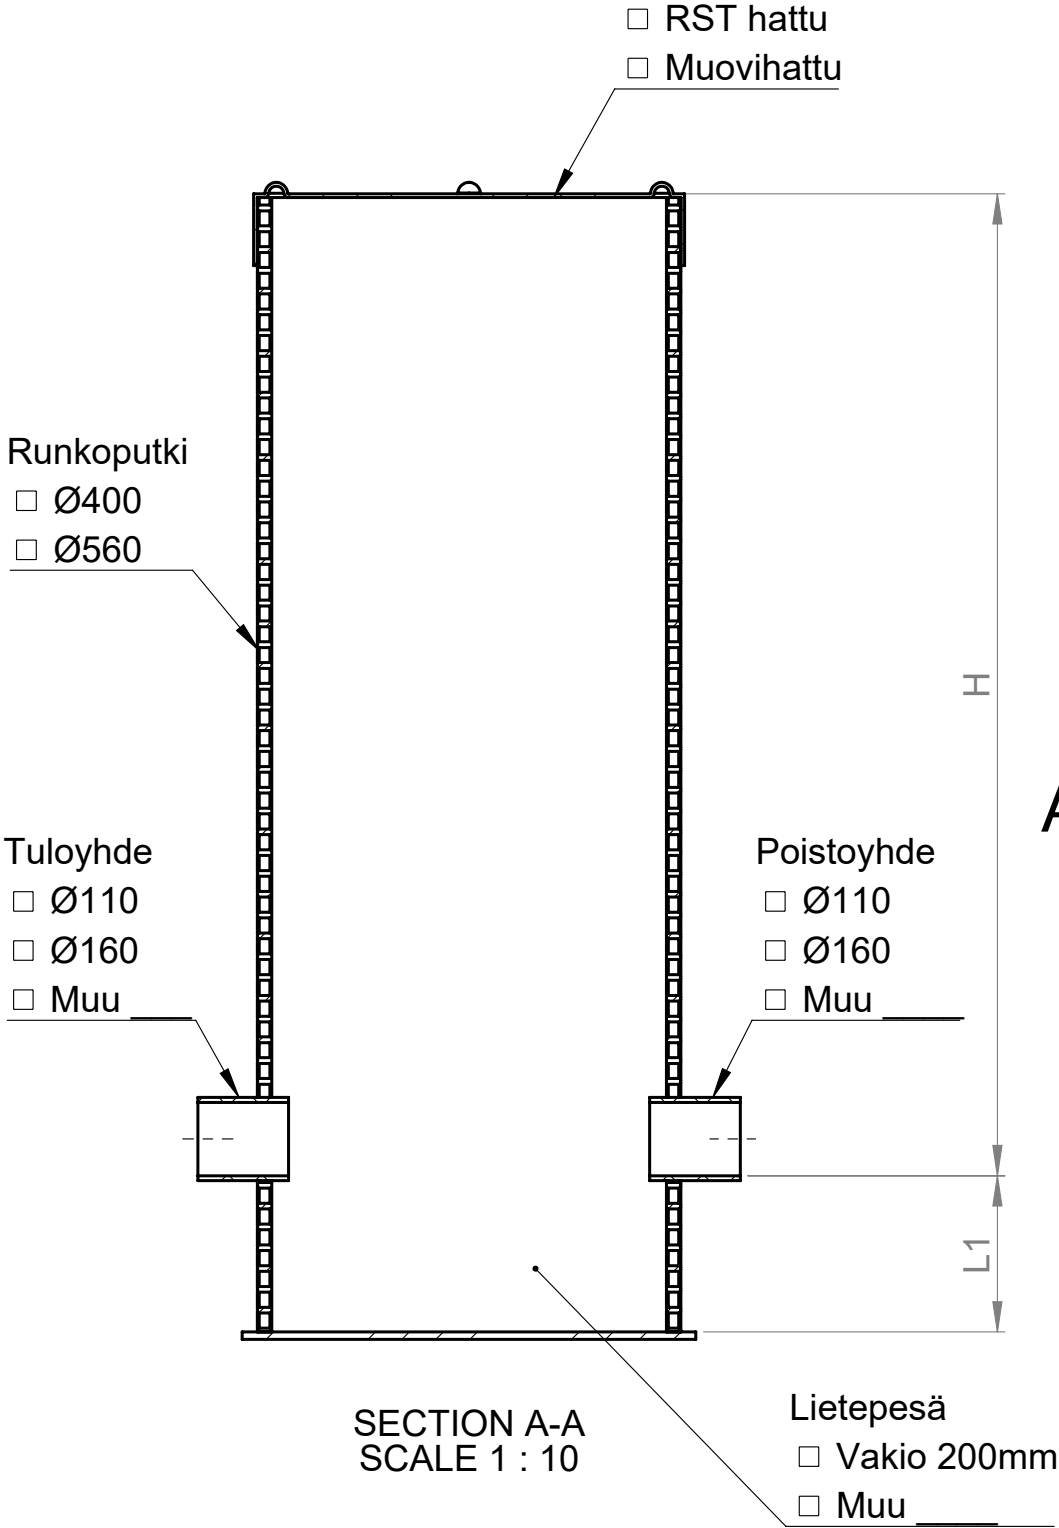

Korkeus H (vj-mp) = _____mm

Lietepesän korkeus L1 = _____mm

| | | | |
|--|--|---------------------------------|----------------------------|
| Materiaali: | Rakennustoimenpide: Tyypikuva | Suunnittelija / Piirtäjä: SR | Pvm: 20.08.2020 |
|  Työnumero: | Rakennuskohteen nimi ja osoite: | Massa: | Sivu: 1/1 |
|  TALOKAIVO www.talokaivo.fi | Kuvaukset / Sisältö: SALAOJAN TARKASTUSKAIVO SOK (hatulla) | Arkkikoko: A3 | Mittakaava: 1:20 |
| | | Tuotenumero: | Rev |