



# JÄTEVEDEN PURKUKAIVO

JVTK\_PK

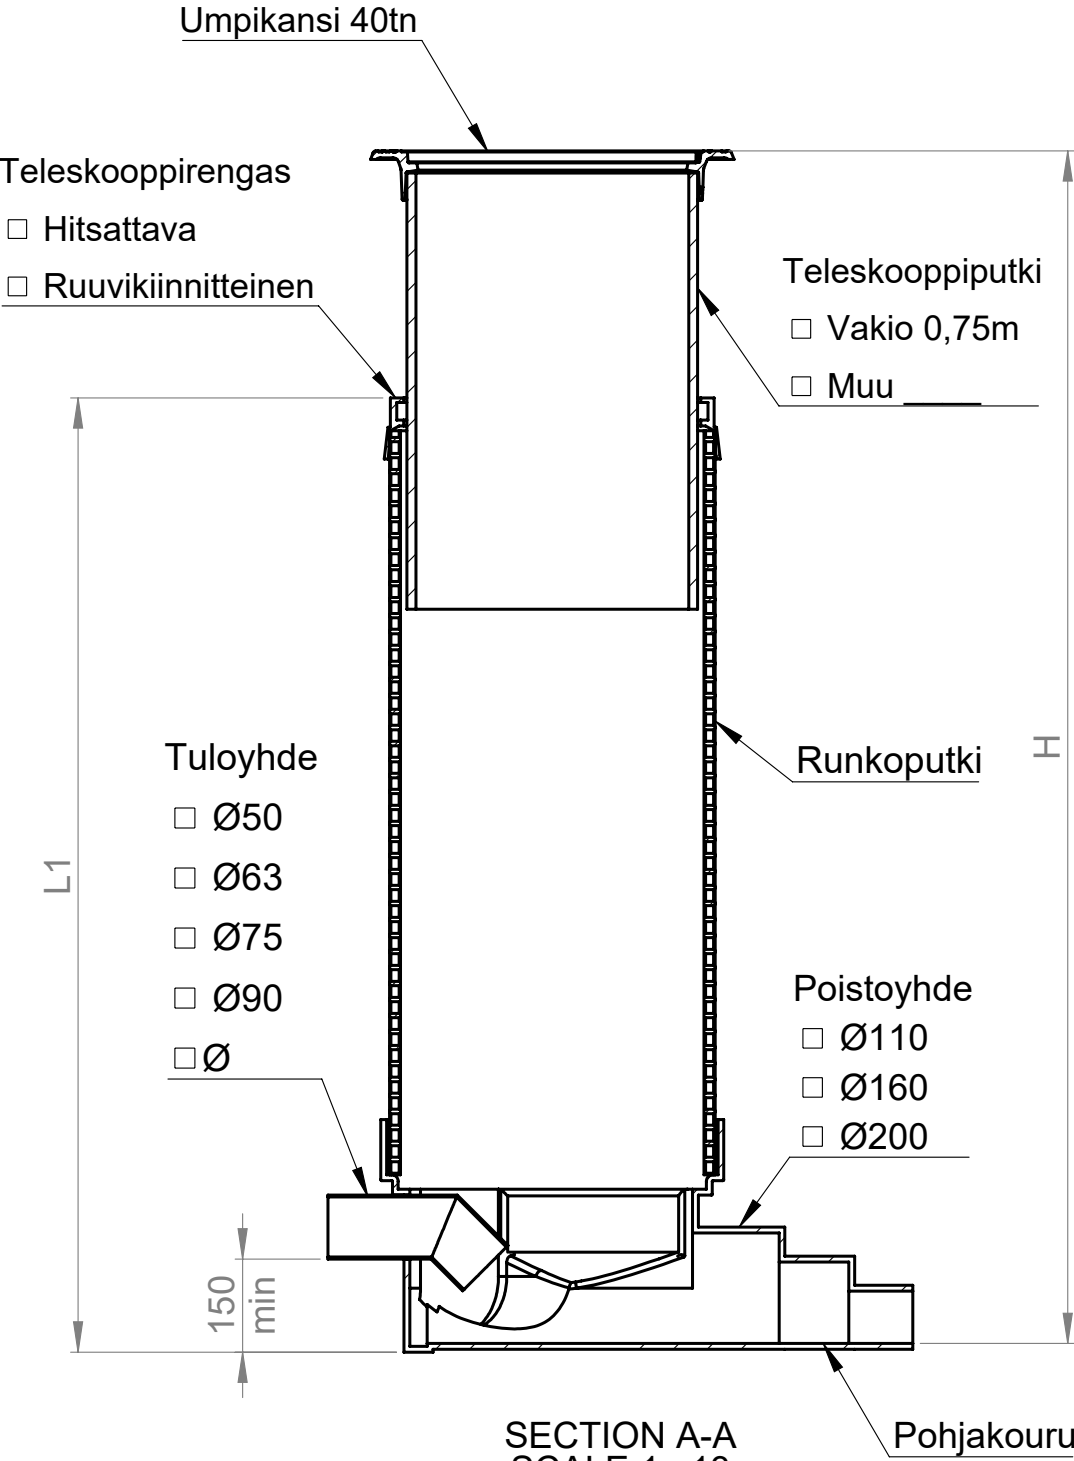


Kaivon korkeus H (vj-mp) = \_\_\_\_\_mm


Runko-osan korkeus L1 = \_\_\_\_\_mm

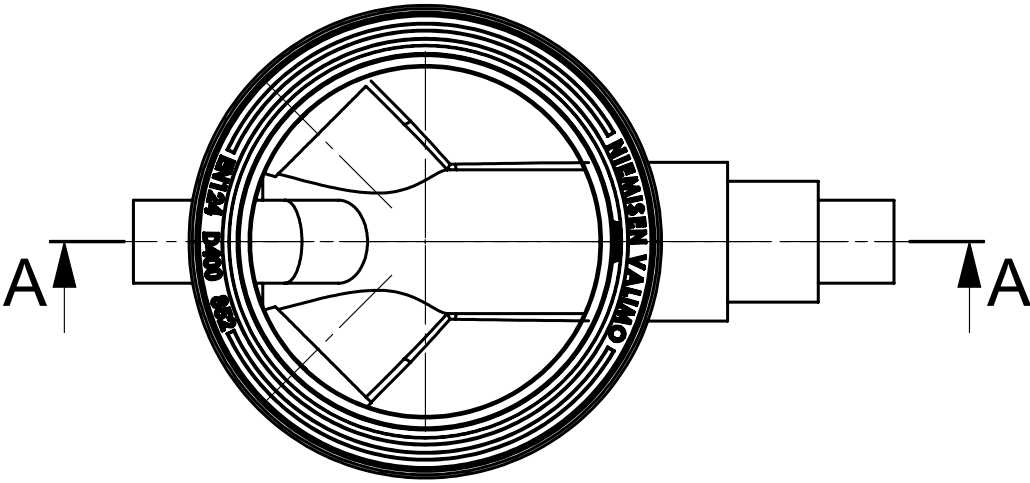

Runkoputki / Teleskooppinen kansi

- ☐ Ø400 / 315
- ☐ Ø560 / 315
- ☐ Ø560 / 500
- ☐ Ø860 / 500

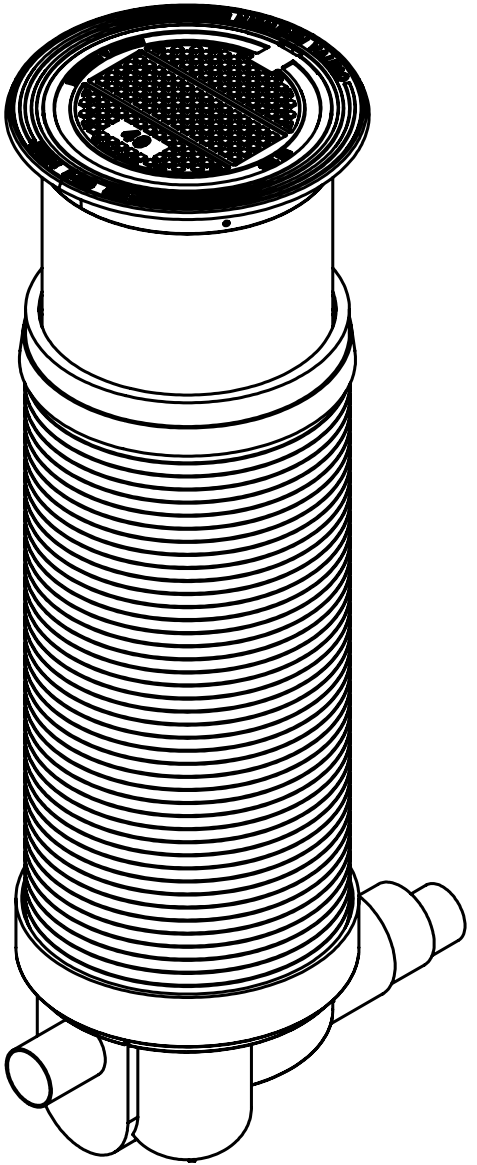

Materiaali:	Rakennustoimenpide:	Suunnittelija / Piirtäjä:	Pvm:
	Työnumero:	SR	07.12.2020
Rakennuskohteen nimi ja osoite:		Massa:	Sivu:
Kuvaukset / Sisältö:		Arkkikoko:	Mittakaava:
JÄTEVEDEN PURKUKAIVO		A3	1:20
JVTK_PK		Tuotenumero:	Rev
www.talokaivo.fi			