


# HIEKANEROTIN HERO 4000

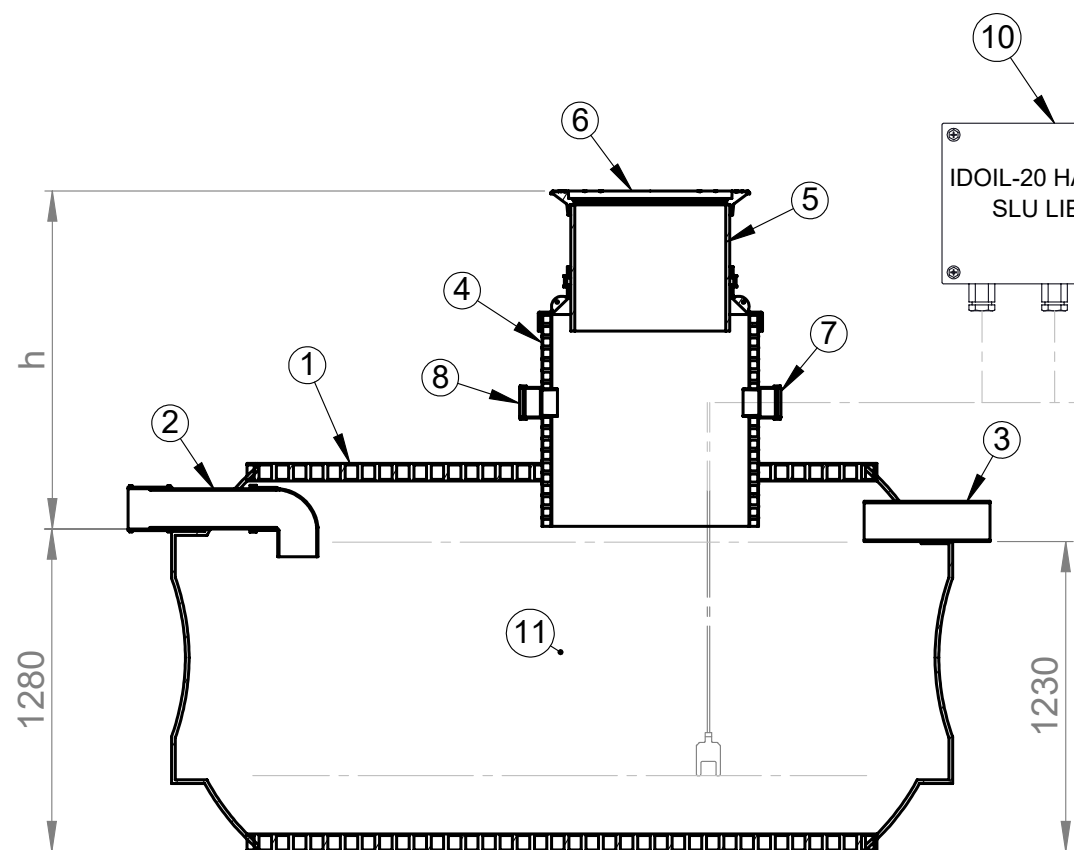


SECTION A-A  
SCALE 1 : 30

Kaivon korkeus h (vj-mp) = \_\_\_\_\_mm

HUOMIOITAVAA:-

- Asennussyvyyden ollessa yli 2500mm on käytettävä vahvistettua rakennetta.

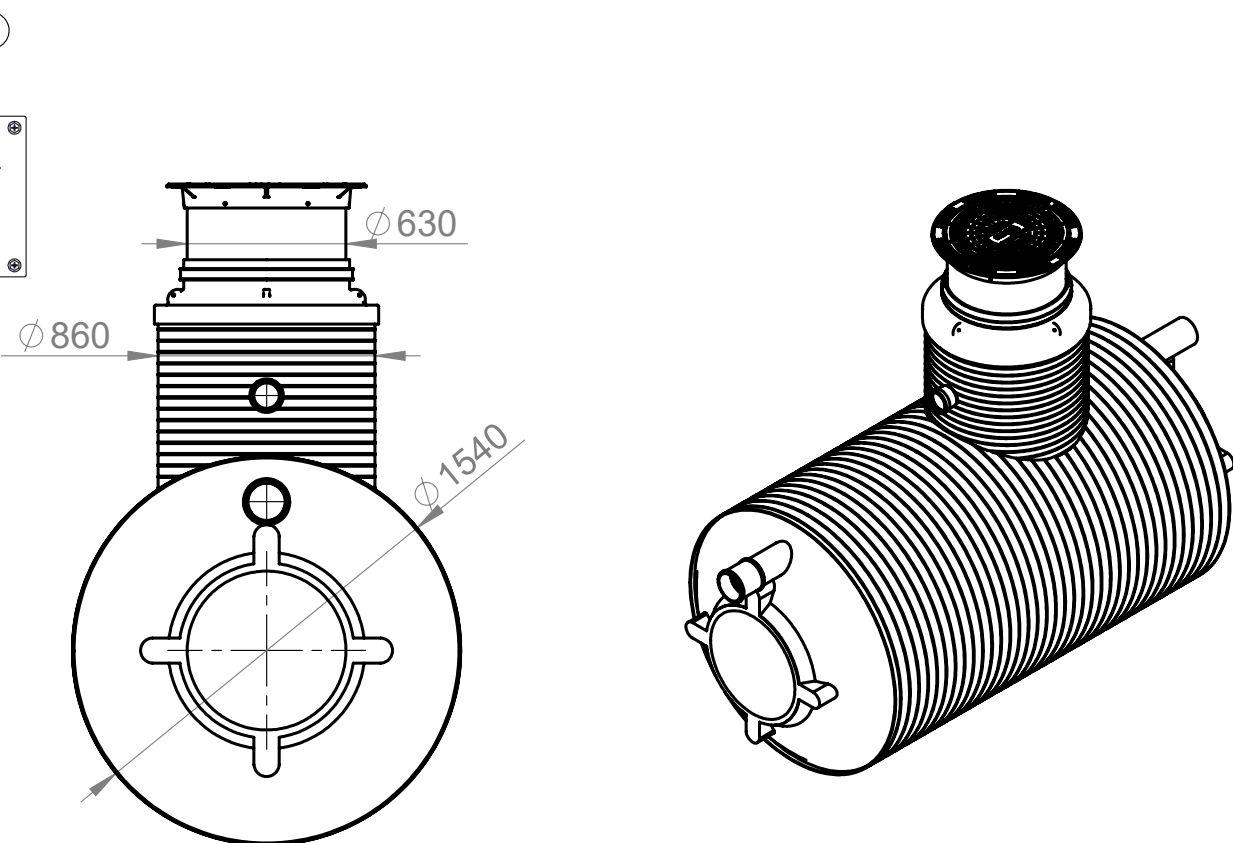

NRO	TUOTENIMI	TEK.ARVO/MALLI	MÄÄRÄ
1	RUNKO	PE 1400/1540 SN4	1KPL
2	TULOYHDE	PE Ø160	1KPL
3	POISTOYHDE	PE Ø160	1KPL
4	NOUSUPUTKI	PE 860/780 SN4	1KPL
5	TELESKOOPPIPUTKI	PE Ø630	1KPL
6	UMPIKANSI	630 VALURAUTA, 40tn	1KPL
7	SÄHKÖLÄPIVIENI	PE Ø110	1KPL
8	TUULETUSYHDE: (X)	LISÄVARUSTE	( )
9	TIEDONSIIRTÖYKSIKKÖ: (X)	LISÄVARUSTE	( )
10	IDOIL-20 HIEKKAHÄLYTIN SLU LIETE: (X)	LISÄVARUSTE	( )
11	LIETETILAVUUS		4000l
Materiaali:		Rakennustoimenpide: <b>Tyypikuva</b>	Suunnittelija / Piirtäjä: SR
Työnumero:		Rakennuskohteen nimi ja osoite:	Pvm: 05.03.2021
Kuvaukset / Sisältö: <b>HIEKANEROTIN HERO 4000</b>		Massa:	Sivu: 1/1
Arkkipiirros: <b>A3</b>		Mittakaava: 1:50	Rev
Tuotenumero: <b>70002550</b>			

