


HIEKANEROTIN HERO 1000



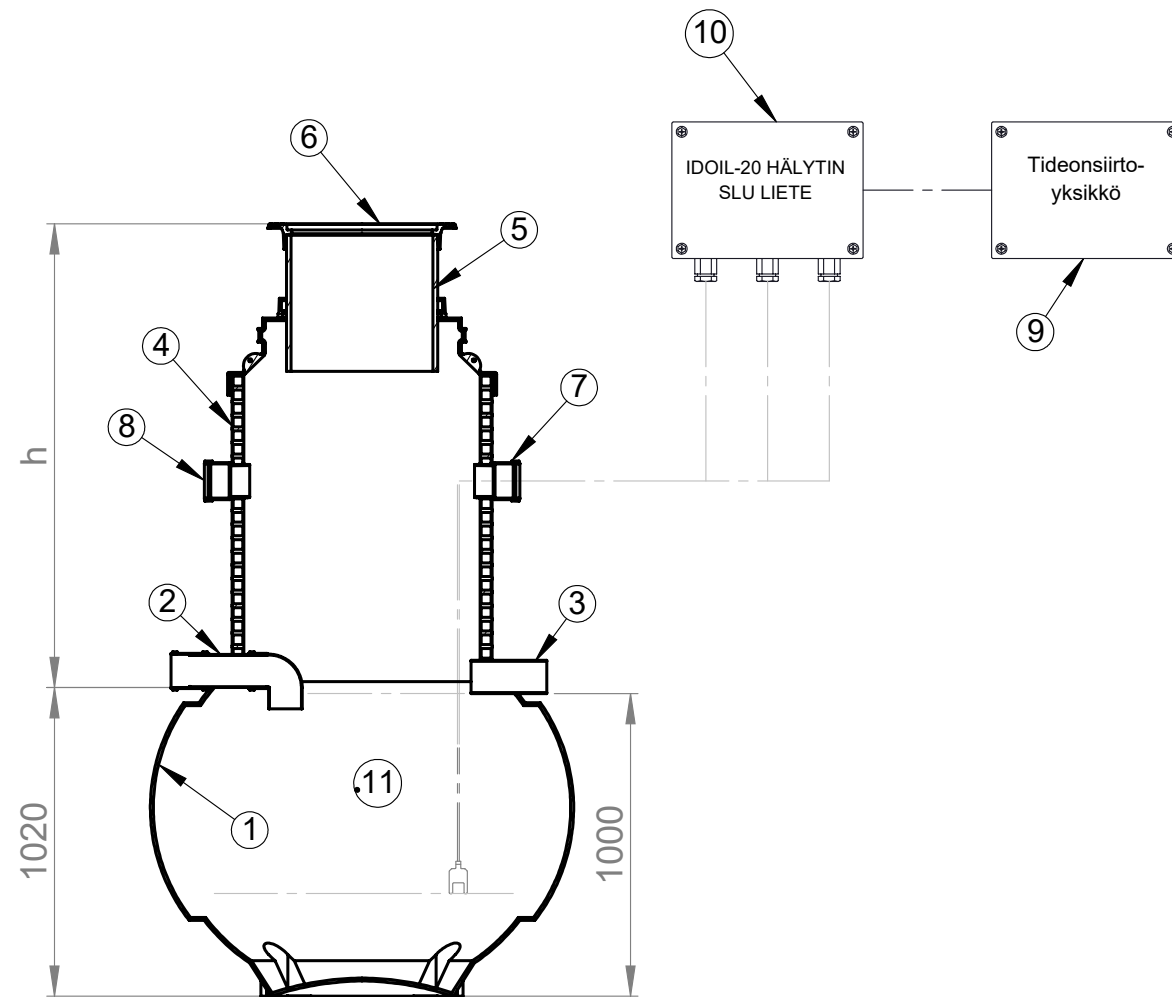


SECTION A-A
SCALE 1 : 25

Kaivon korkeus h (vj-mp) = _____ mm

HUOMIOITAVAA:-

- Asennussyvyyden ollessa yli 2500mm on käytettävä vahvistettua rakennetta.

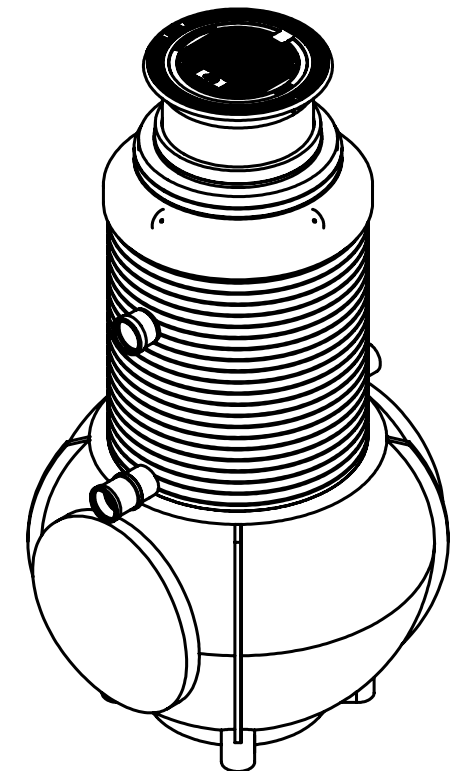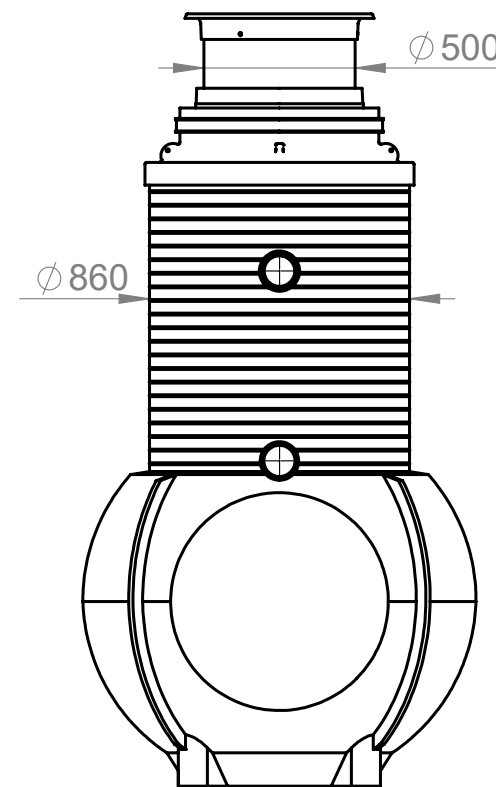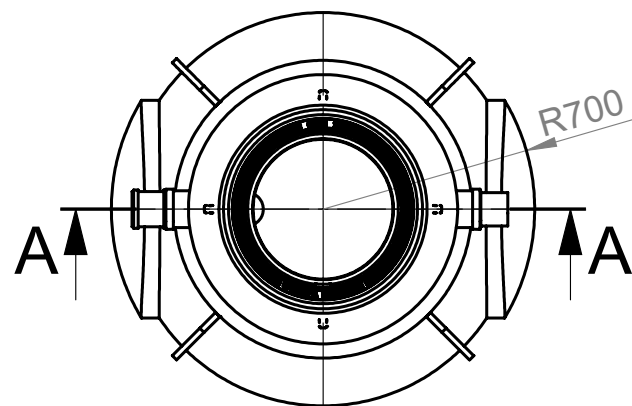

NRO	TUOTENIMI	TEK.ARVO/MALLI	MÄÄRÄ
1	RUNKO	PE 1300	1KPL
2	TULOYHDE	PE Ø110	1KPL
3	POISTOYHDE	PE Ø110	1KPL
4	NOUSUPUTKI	PE 860/780 SN4	1KPL
5	TELESKOOPPIPUTKI	PE Ø500	1KPL
6	UMPIKANSI	500 VALURAUTA, 40tn	1KPL
7	SÄHKÖLÄPIVIENTI	PE Ø110	1KPL
8	TUULETUSYHDE: (X)	LISÄVARUSTE	()
9	TIEDONSIIRTÖYKSIKKÖ: (X)	LISÄVARUSTE	()
10	IDOIL-20 HIEKKAHÄLYTIN SLU LIETE: (X)	LISÄVARUSTE	()
11	LIETETILAVUUS		1000l
Materiaali:		Rakennustoimenpide: Tyypin kuva	Suunnittelija / Piirtäjä: SR
Työnumero:		Rakennuskohteen nimi ja osoite:	Pvm: 29.03.2021
 TALO KAIVO www.talokaivo.fi		Massa:	Sivu: 1/1
		Arkkikoko: A3	Mittakaava: 1:50
		Tuotenumero: 70002548	Rev