


HIEKANEROTIN HERO 13000


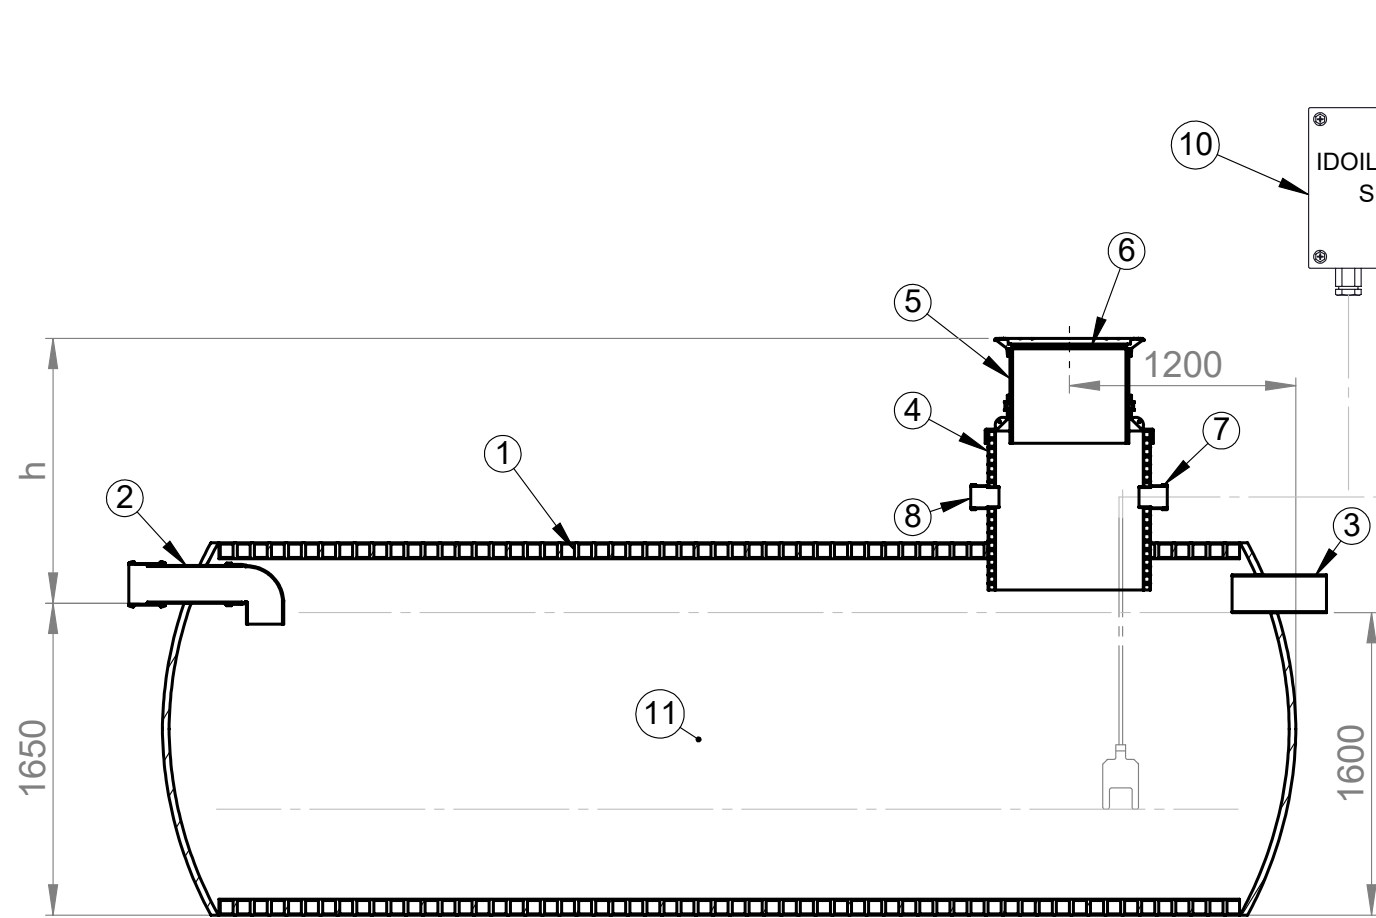


SECTION A-A
SCALE 1 : 40

Kaivon korkeus h (vj-mp) = _____mm

HUOMIOITAVAA:-

- Asennussyvyyden ollessa yli 2500mm on käytettävä vahvistettua rakennetta.

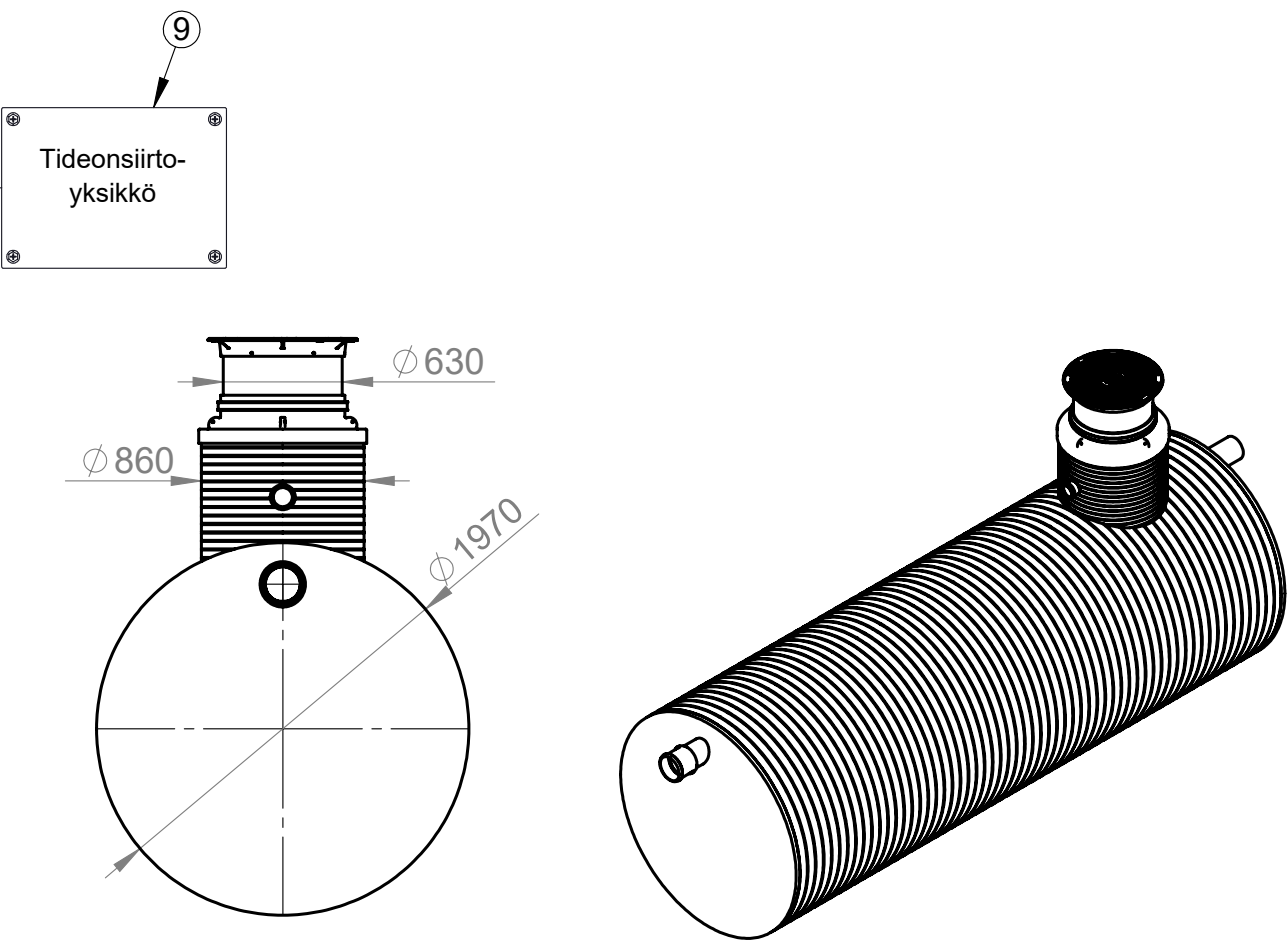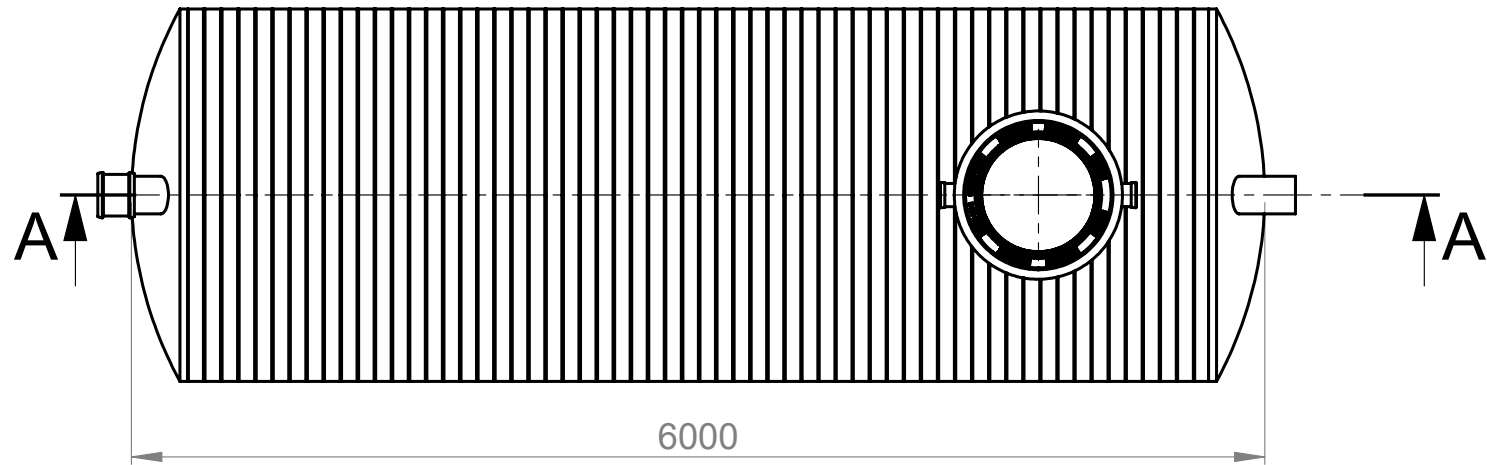

NRO	TUOTENIMI	TEK.ARVO/MALLI	MÄÄRÄ
1	RUNKO	PE 1800/1970 SN4	1KPL
2	TULOYHDE	PE Ø200	1KPL
3	POISTOYHDE	PE Ø200	1KPL
4	NOUSUPUTKI	PE 860/780 SN4	1KPL
5	TELESKOOPPIPUTKI	PE Ø630	1KPL
6	UMPIKANSI	630 VALURAUTA, 40tn	1KPL
7	SÄHKÖLÄPIVIENTI	PE Ø110	1KPL
8	TUULETUSYHDE: (X)	LISÄVARUSTE	()
9	TIEDONSIIRTÖYKSIKKÖ: (X)	LISÄVARUSTE	()
10	IDOIL-20 HIEKKAHÄLYTIN SLU LIETE: (X)	LISÄVARUSTE	()
11	LIETETILAVUUS		13000l
Materiaali:		Rakennustoimenpide:	Suunnittelija / Piirtäjä:
		Tyypikuva	SR
Työnumero:		Rakennuskohteen nimi ja osoite:	Pvm:
			19.03.2021
		Massa:	Sivu:
			1/1
		Arkkikoko:	Mittakaava:
		A3	1:50
		Tuotenumero:	Rev
		70002555	



TALOKAIVO

www.talokaivo.fi

Kuvaukset / Sisältö:
HIEKANEROTIN HERO 13000