
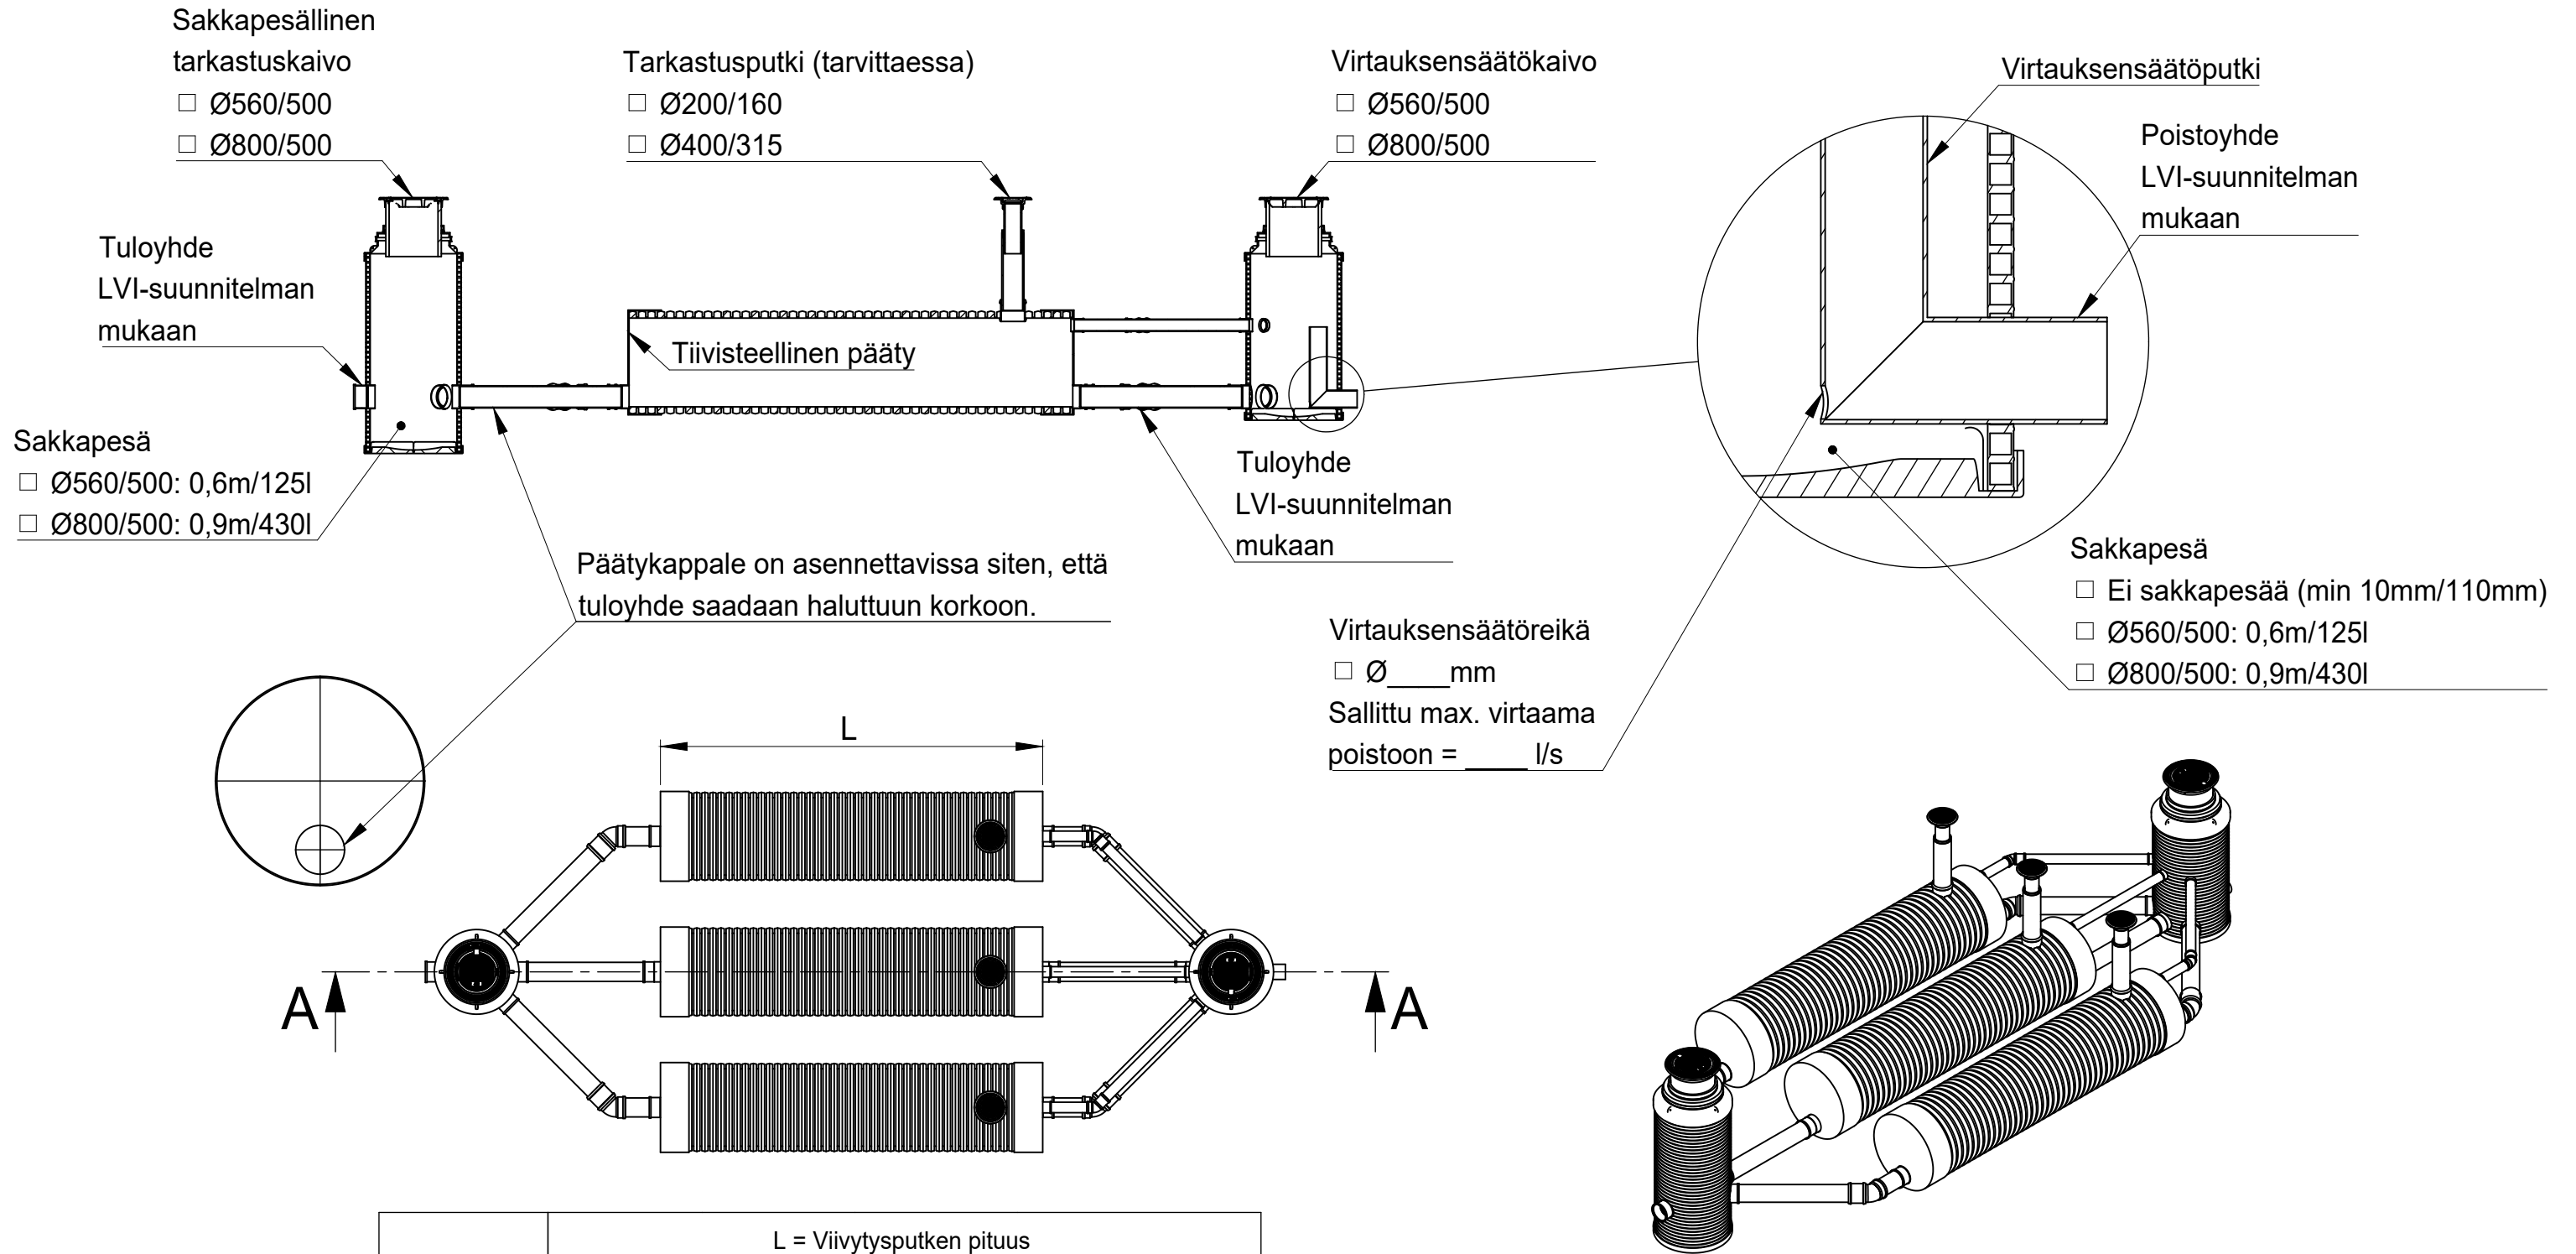


VIIVYTYSPUTKISTO

(KOLMELLA PUTKELLA)

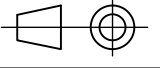

	L = Viivytysputken pituus			
Halkaisija	6m	12m	18m	Valitse pituus
Ø500	<input type="checkbox"/> 3,53 m³	<input type="checkbox"/> 7,07 m³	<input type="checkbox"/> 10,60 m³	<input type="checkbox"/> ____m (0,58m³/m)
Ø600	<input type="checkbox"/> 5,09 m³	<input type="checkbox"/> 10,18 m³	<input type="checkbox"/> 15,27 m³	<input type="checkbox"/> ____m (0,85m³/m)
Ø800	<input type="checkbox"/> 9,05 m³	<input type="checkbox"/> 18,10 m³	<input type="checkbox"/> 27,14 m³	<input type="checkbox"/> ____m (1,50m³/m)
Ø1000	<input type="checkbox"/> 14,14 m³	<input type="checkbox"/> 28,27 m³	<input type="checkbox"/> 42,41 m³	<input type="checkbox"/> ____m (2,35m³/m)

Materiaali:	Rakennustoimenpide:	Suunnittelija / Piirtäjä:	Pvm:
	Työnumero:	Tyypikuva	
Rakennuskohteen nimi ja osoite:		Massa:	Sivu: 1/1
Kuvaukset / Sisältö:		Arkkikoko:	Mittakaava:
TALOKAIVO		A3	
VIIVYTYSPUTKISTO		Tuotenumero:	Rev
(KOLMELLA PUTKELLA)			
www.talokaivo.fi			