

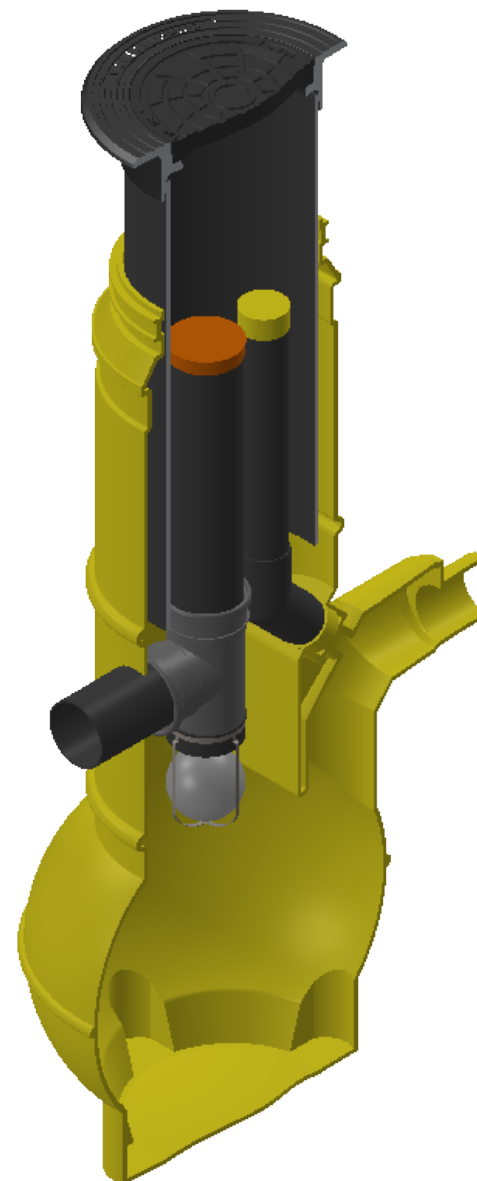


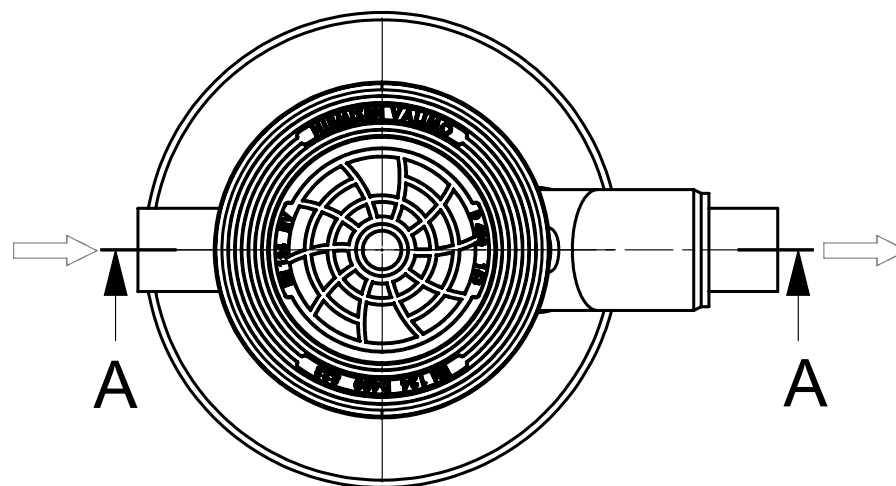

PERUSVESIKAIVOPAKETTI

PPV 500/315

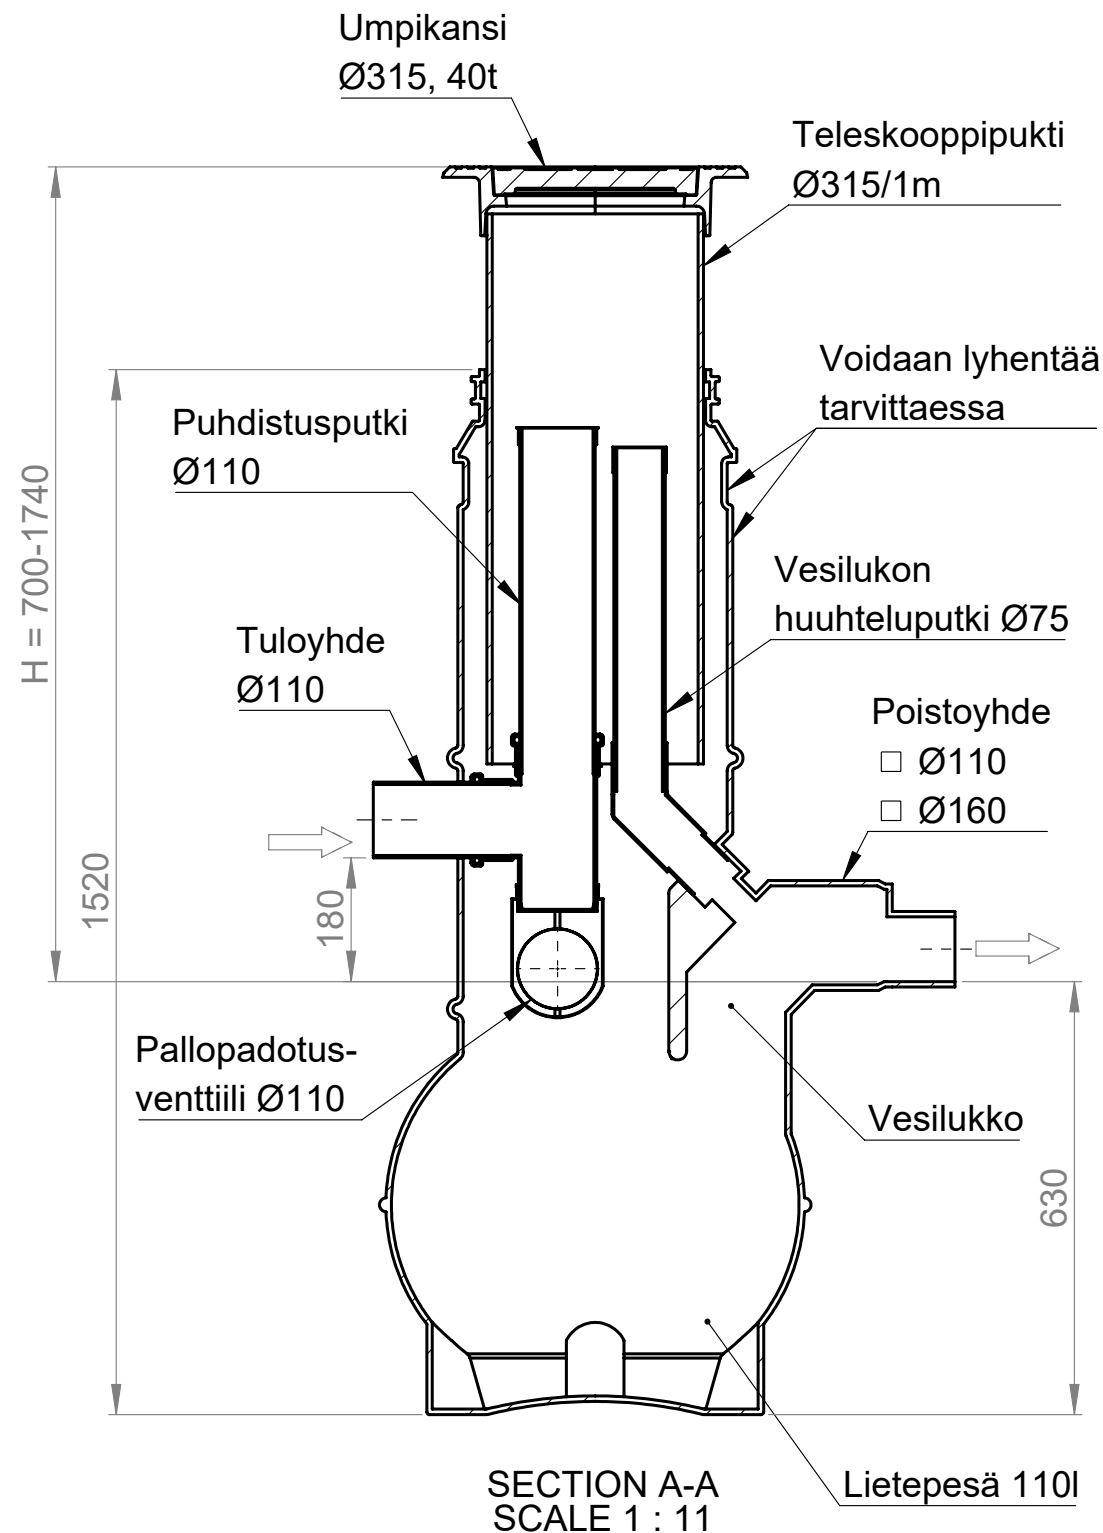

Materiaali:	Rakennustoimenpide: Tyypikuva	Suunnittelija / Piirtäjä: SR	Pvm: 19.05.2020
 Työnumero:	Rakennuskohteen nimi ja osoite:	Massa:	Sivu: 1/1
 TALOKAIVO www.talokaivo.fi	Kuvaukset / Sisältö: PERUSVESIKAIVOPAKETTI PPV 500/315	Arkkikoko: A3 Tuotenumber: 70002420	Mittakaava: 1:20 Rev