



PERUSVESIKAIVO

PVK 560/500/LPV

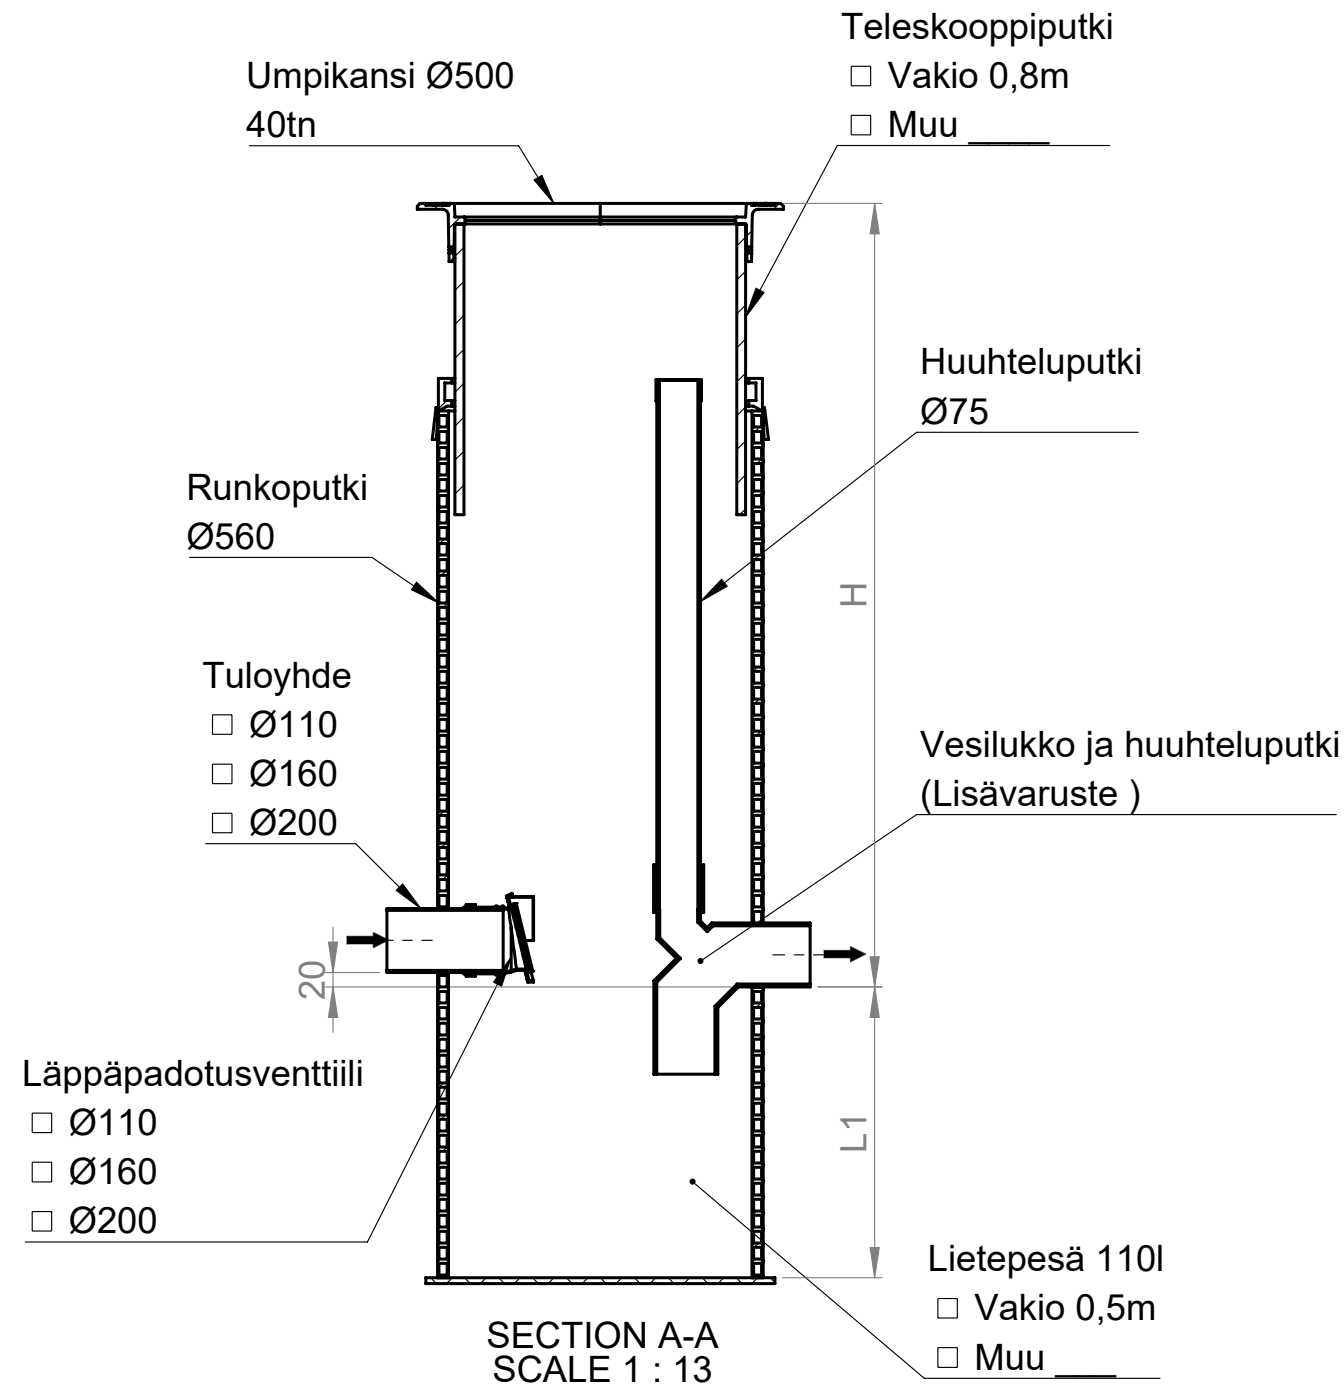

Lisävarusteet:


- ☐ Vesilukko ja huuhteluputki
☐ Ø110
☐ Ø160
☐ Ø200
☐ Ilman vesilukkoa

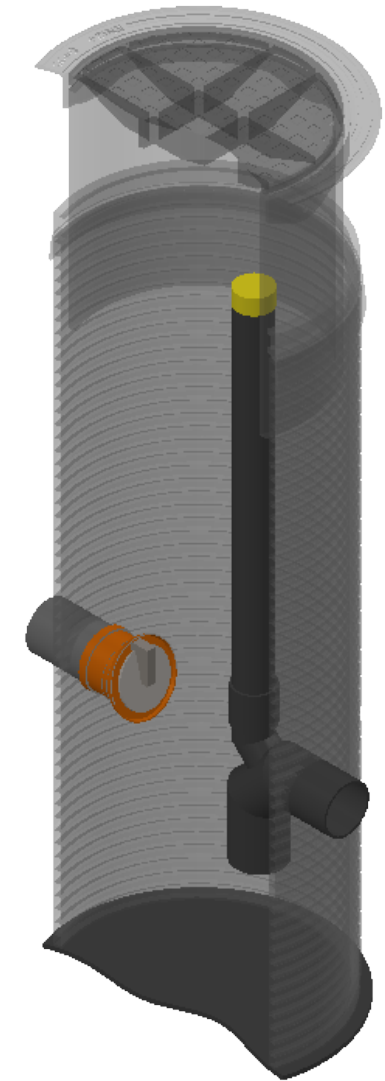



Kaivon korkeus (vj-mp) H = _____mm

Lietepesän korkeus L1 = _____mm

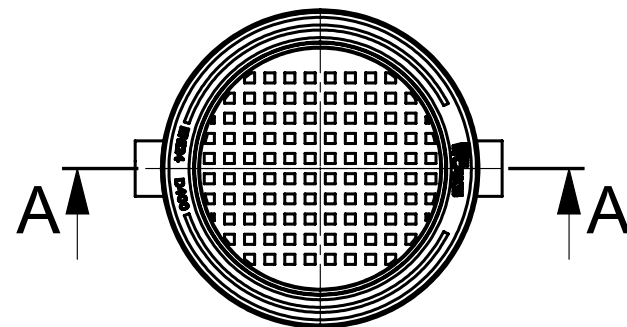Muut tuloyhteet LVI-suunnitelman mukaisesti



Materiaali:	Rakennustoimenpide: Tyypikuva	Suunnittelija / Piirtäjä: SR	Pvm: 20.08.2020
 Työnumero:	Rakennuskohteen nimi ja osoite:	Massa:	Sivu: 1/1
 TALOKAIVO www.talokaivo.fi	Kuvaukset / Sisältö: PERUSVESIKAIVO PVK 560/500/LPV	Arkkikoko: A3	Mittakaava: 1:20
		Tuotenumero: 70000967	Rev