



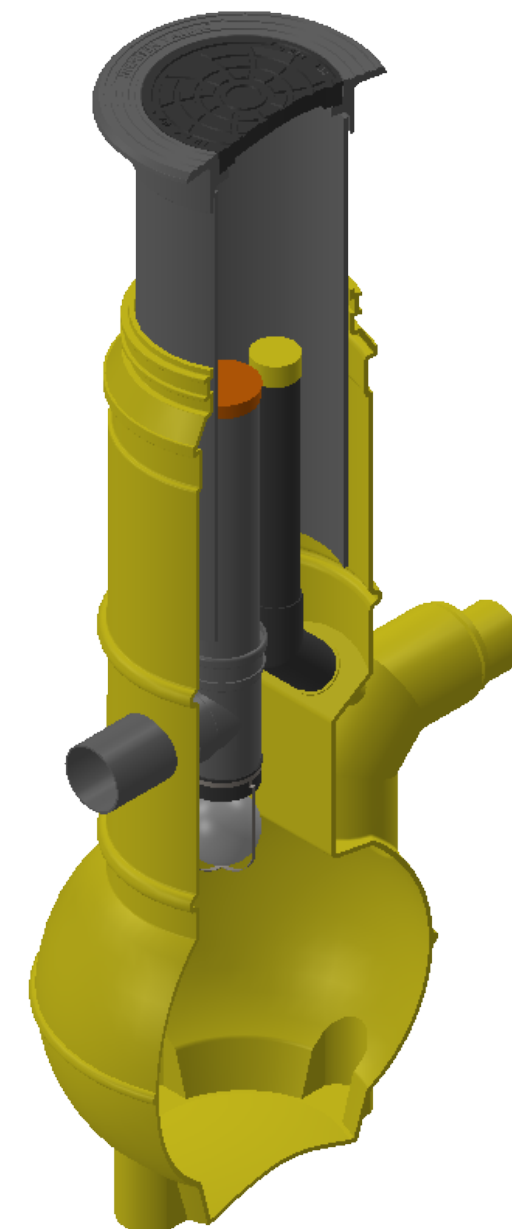

PVK 500/315/PPV

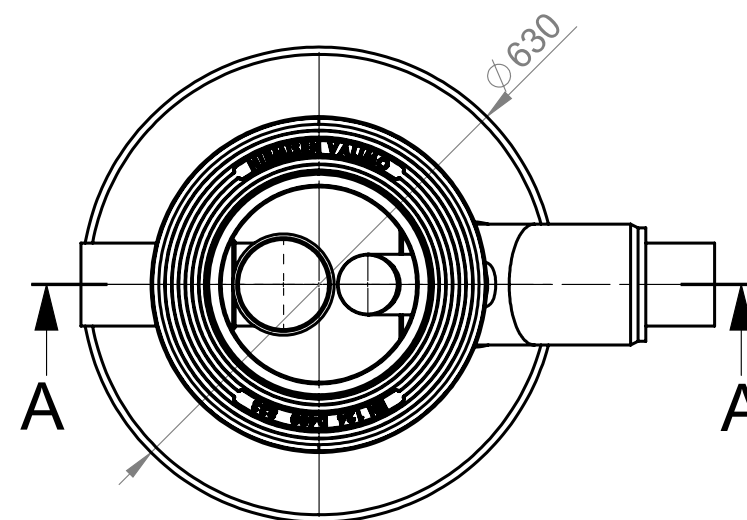

Lietepesän korkeus L1 = _____mm

Materiaali:	Rakennustoimenpide: Tyypik kuva	Suunnittelija / Piirtäjä: SR	Pvm: 20.08.2020
 Työnumero:	Rakennuskohteen nimi ja osoite:	Massa:	Sivu: 1/1
 TALOKAIVO www.talokaivo.fi	Kuvaukset / Sisältö: PERUSVESIKAIVO PVK 500/315/PPV	Arkkikoko: A3	Mittakaava: 1:20
		Tuotenumero: 70000966	