



PERUSVESIKAIVO

PVK 560/315/LPV

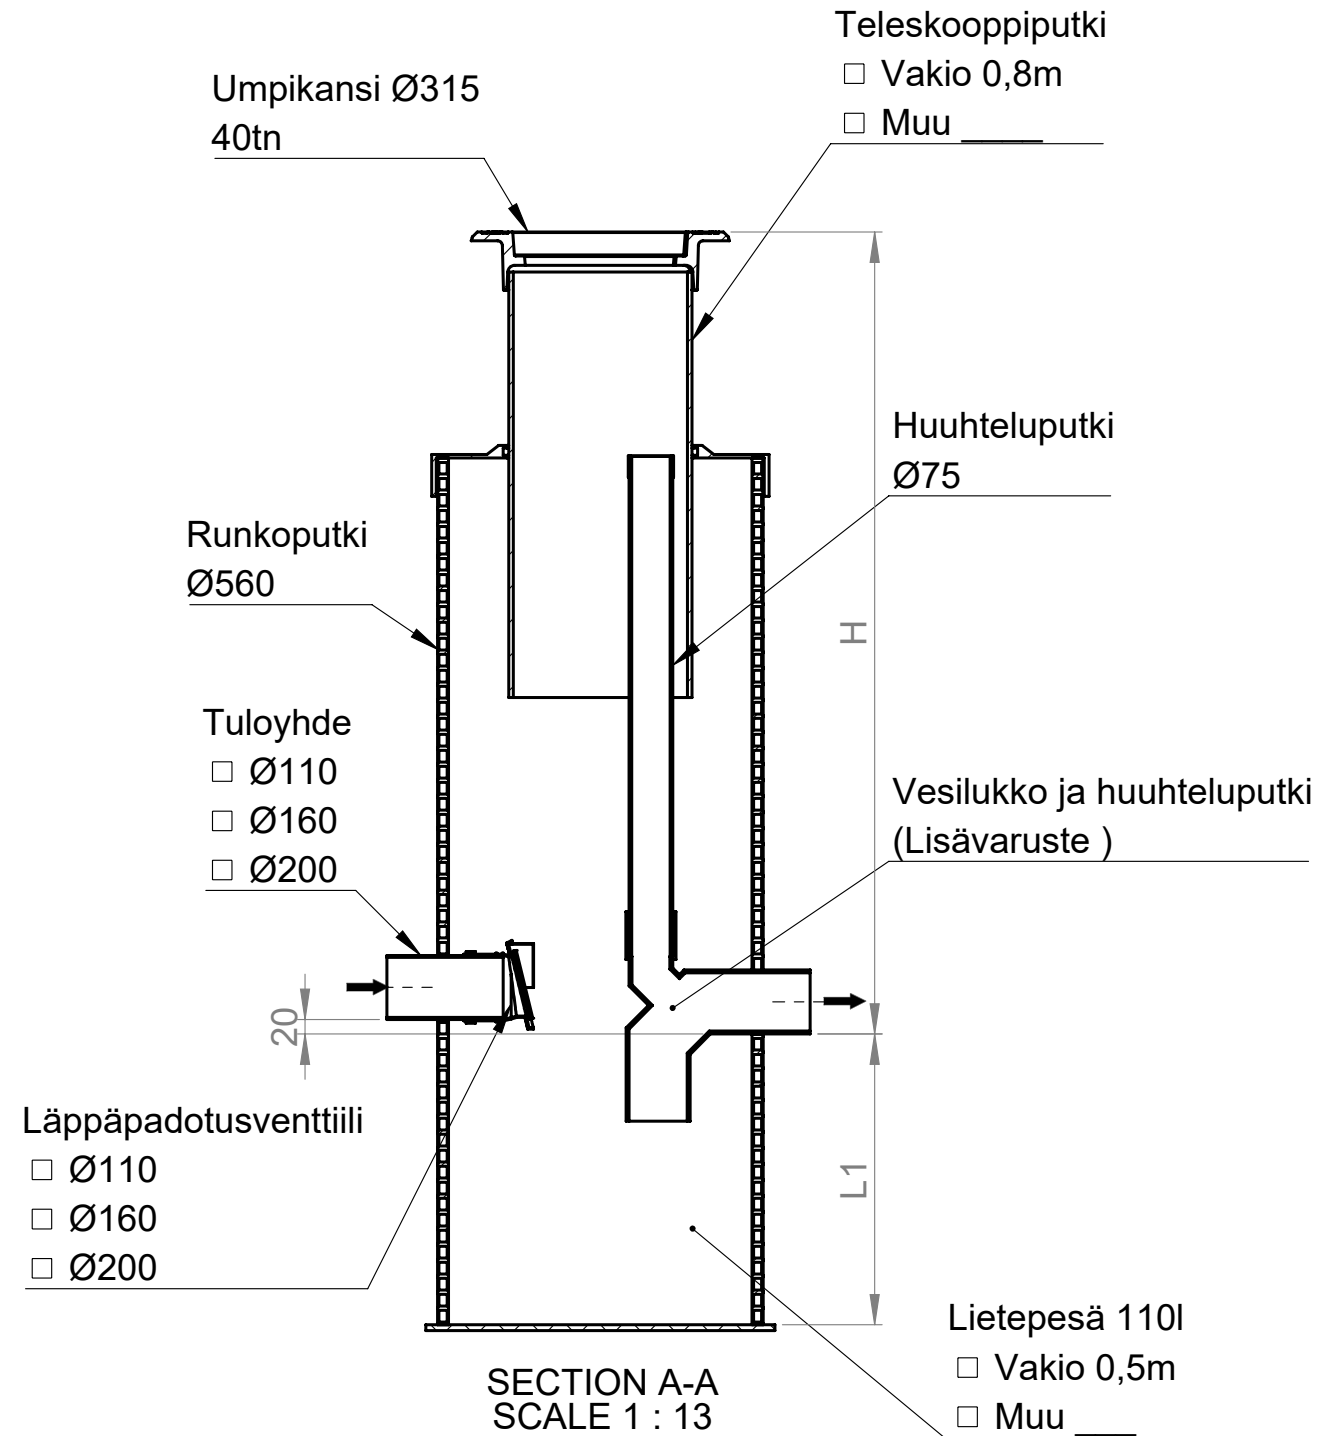

Lisävarusteet:



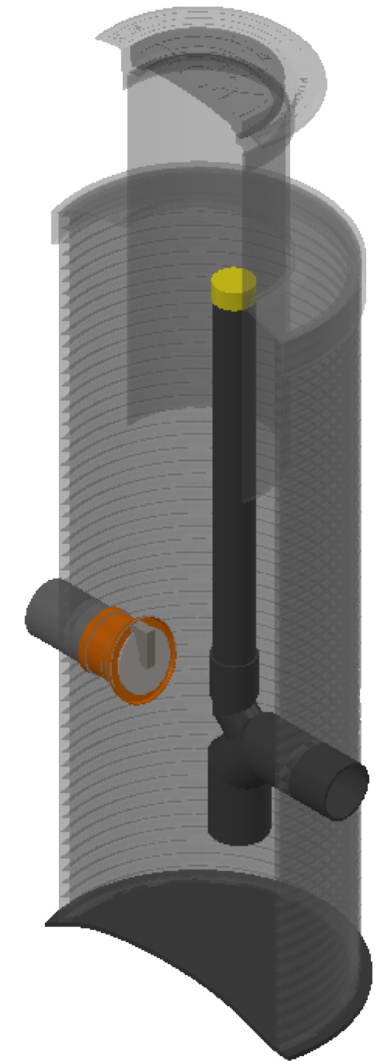- ☐ Vesilukko ja huuhteluputki
 - ☐ Ø110
 - ☐ Ø160
 - ☐ Ø200
- ☐ Ilman vesilukkoa



Kaivon korkeus (vj-mp) H = _____mm

Lietepesän korkeus L1 = _____mm

Muut tuloyhteet LVI-suunnitelman mukaisesti

Materiaali:	Rakennustoimenpide: Tyypikuva	Suunnittelija / Piirtäjä: SR	Pvm: 13.09.2021
 Työnumero:	Rakennuskohteen nimi ja osoite:	Massa:	Sivu: 1/1
 TALOKAIVO www.talokaivo.fi	Kuvaukset / Sisältö: PERUSVESIKAIVO PVK 560/315/LPV	Arkkikoko: A3	Mittakaava: 1:20
		Tuotenumero: 70009986	Rev