
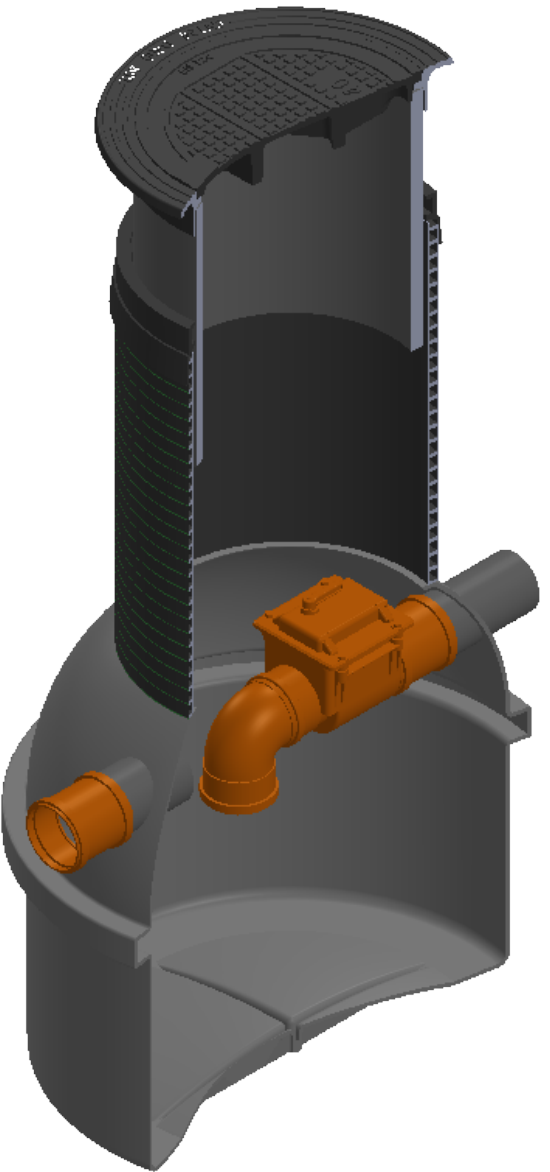
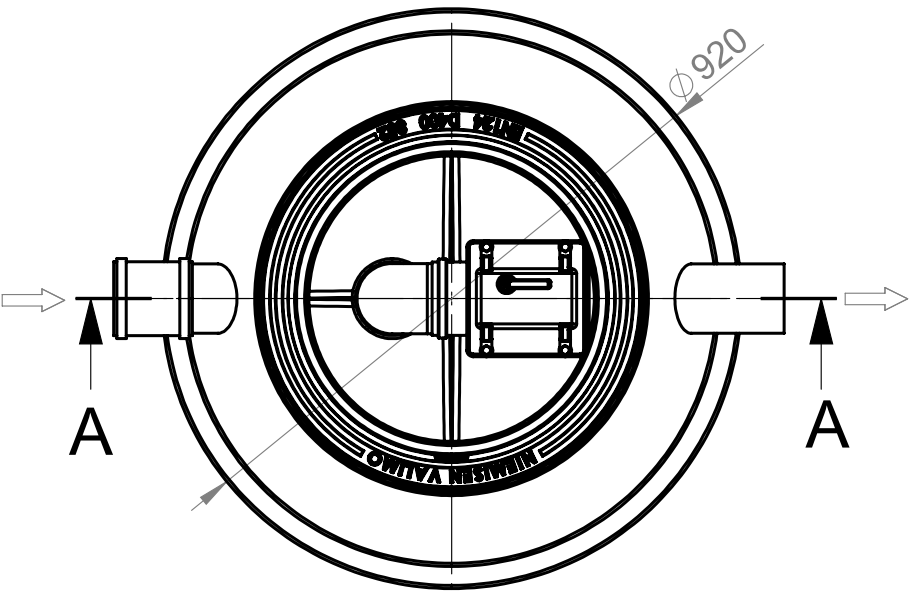


# PERUSVESIKAIVIO 800/500

PVK 800/500 TRIPLEX VV

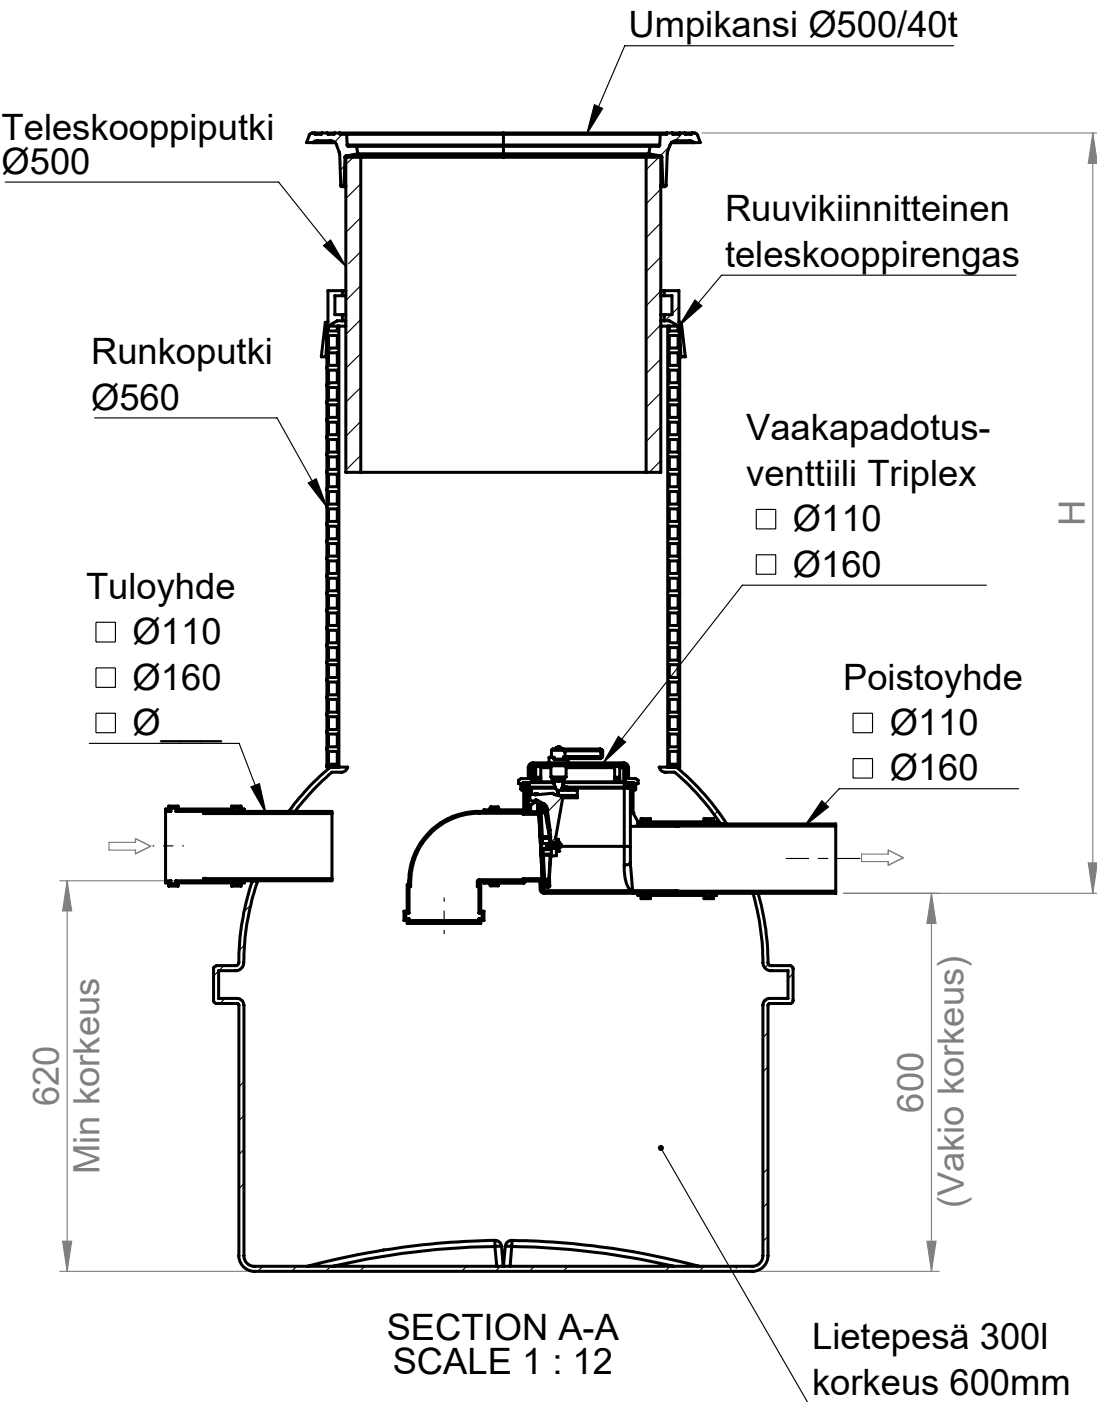

Kaivon korkeus H (vj-mp) = \_\_\_\_\_mm

Materiaali:	Rakennustoimenpide:	Suunnittelija / Piirtäjä:	Pvm:
	Tyypikuva	SR	22.06.2020
Työnumero:	Rakennuskohteen nimi ja osoite:	Massa:	Sivu:
			1/1
TALOKAIVO www.talokaivo.fi	Kuvaukset / Sisältö: PERUSVESIKAIVO 800/500 PVK 800/500 TRIPLEX VV	Arkkikoko: A3	Mittakaava: 1:20
		Tuotenumero: 70000968	Rev