



PERUSVESIKAIVO

PVK 560/500/PPV

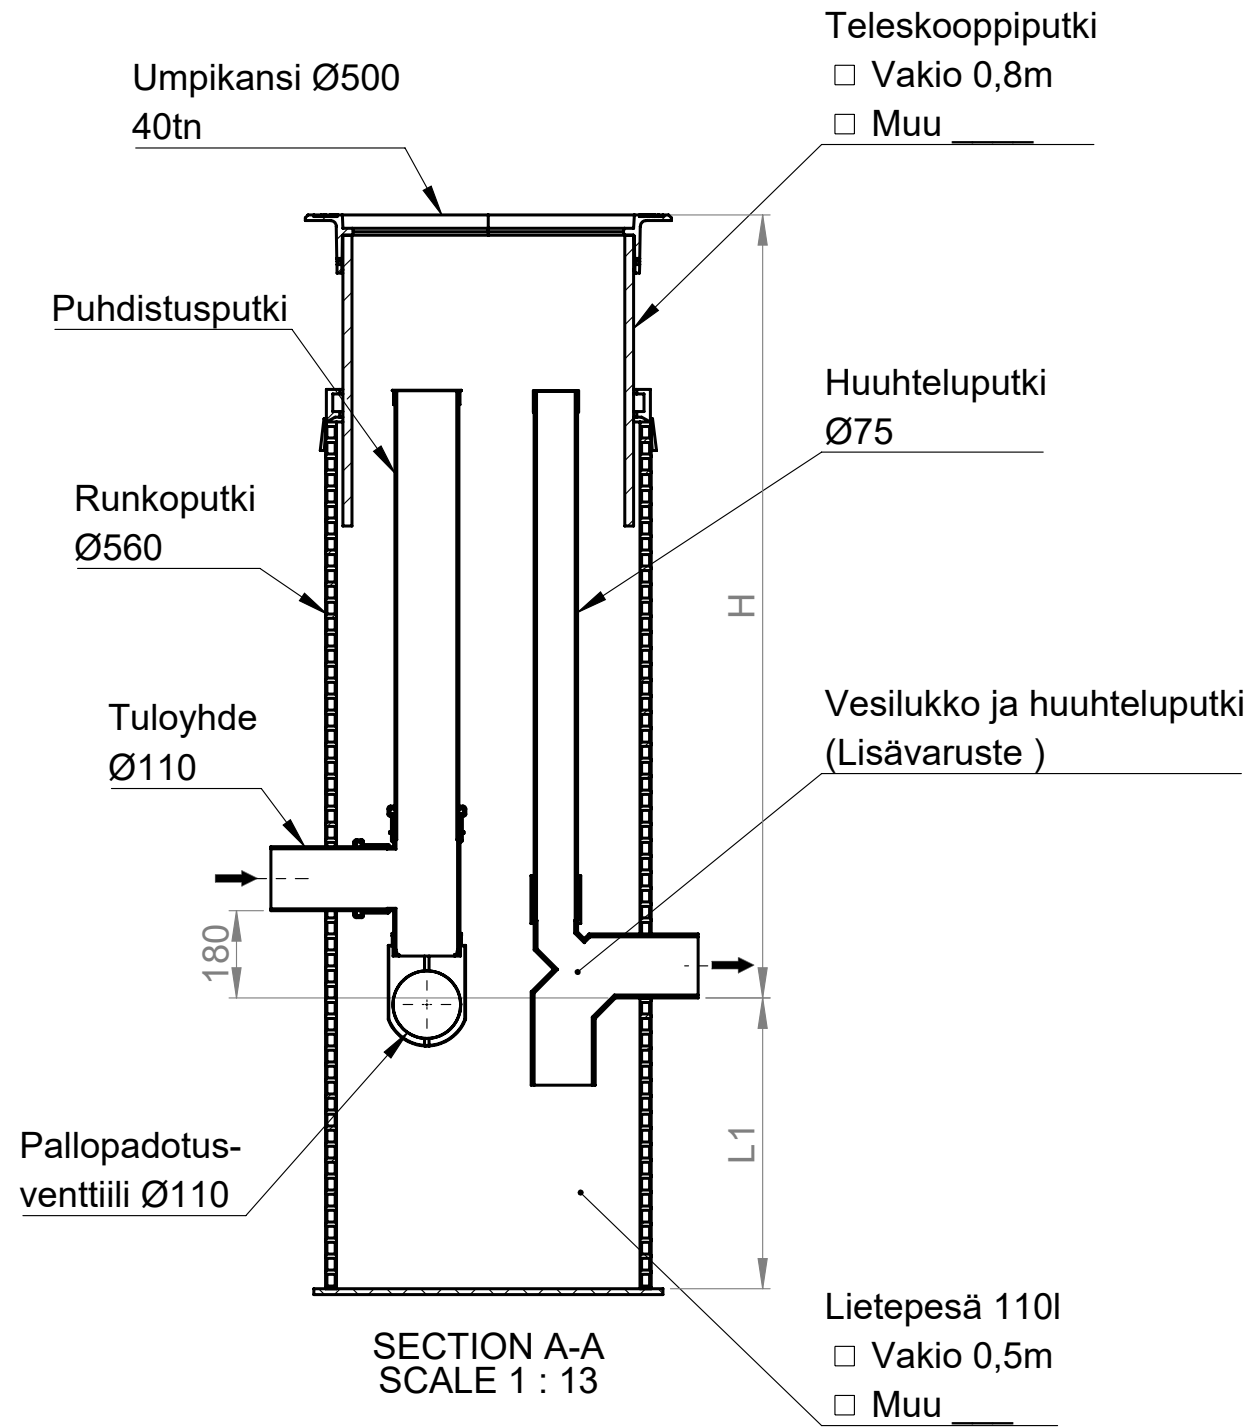

Lisävarusteet



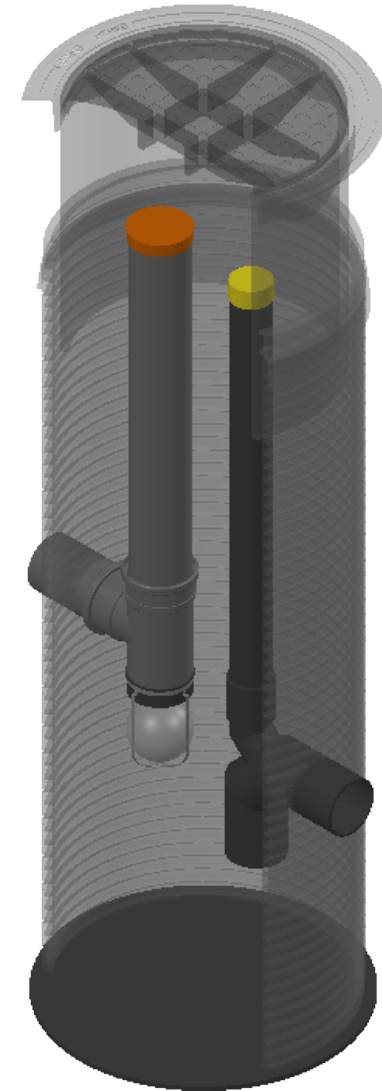- ☐ Puhdistusputki
- ☐ Vesilukko ja huuhteluputki
- ☐ Ø110
- ☐ Ø160
- ☐ Ø200
- ☐ Ilman vesilukkoa



Kaivon korkeus (vj-mp) H = _____mm

Lietepesän korkeus L1 = _____mm

Muut tuloyhteet LVI-suunnitelman mukaisesti

| | | | |
|--|---|---------------------------------|---------------------|
| Materiaali: | Rakennustoimenpide: Tyypikuva | Suunnittelija / Piirtäjä: SR | Pvm: 23.03.2020 |
|  Työnumero: | Rakennuskohteen nimi ja osoite: | Massa: | Sivu: 1/1 |
|  TALOKAIVO www.talokaivo.fi | Kuvaukset / Sisältö: PERUSVESIKAIVO PVK 560/500/PPV | Arkkikoko: A3 | Mittakaava: 1:20 |
| | | Tuotenumero: 70000967 | Rev |