



SADEVESIKAIVO

SVK 400-560/315

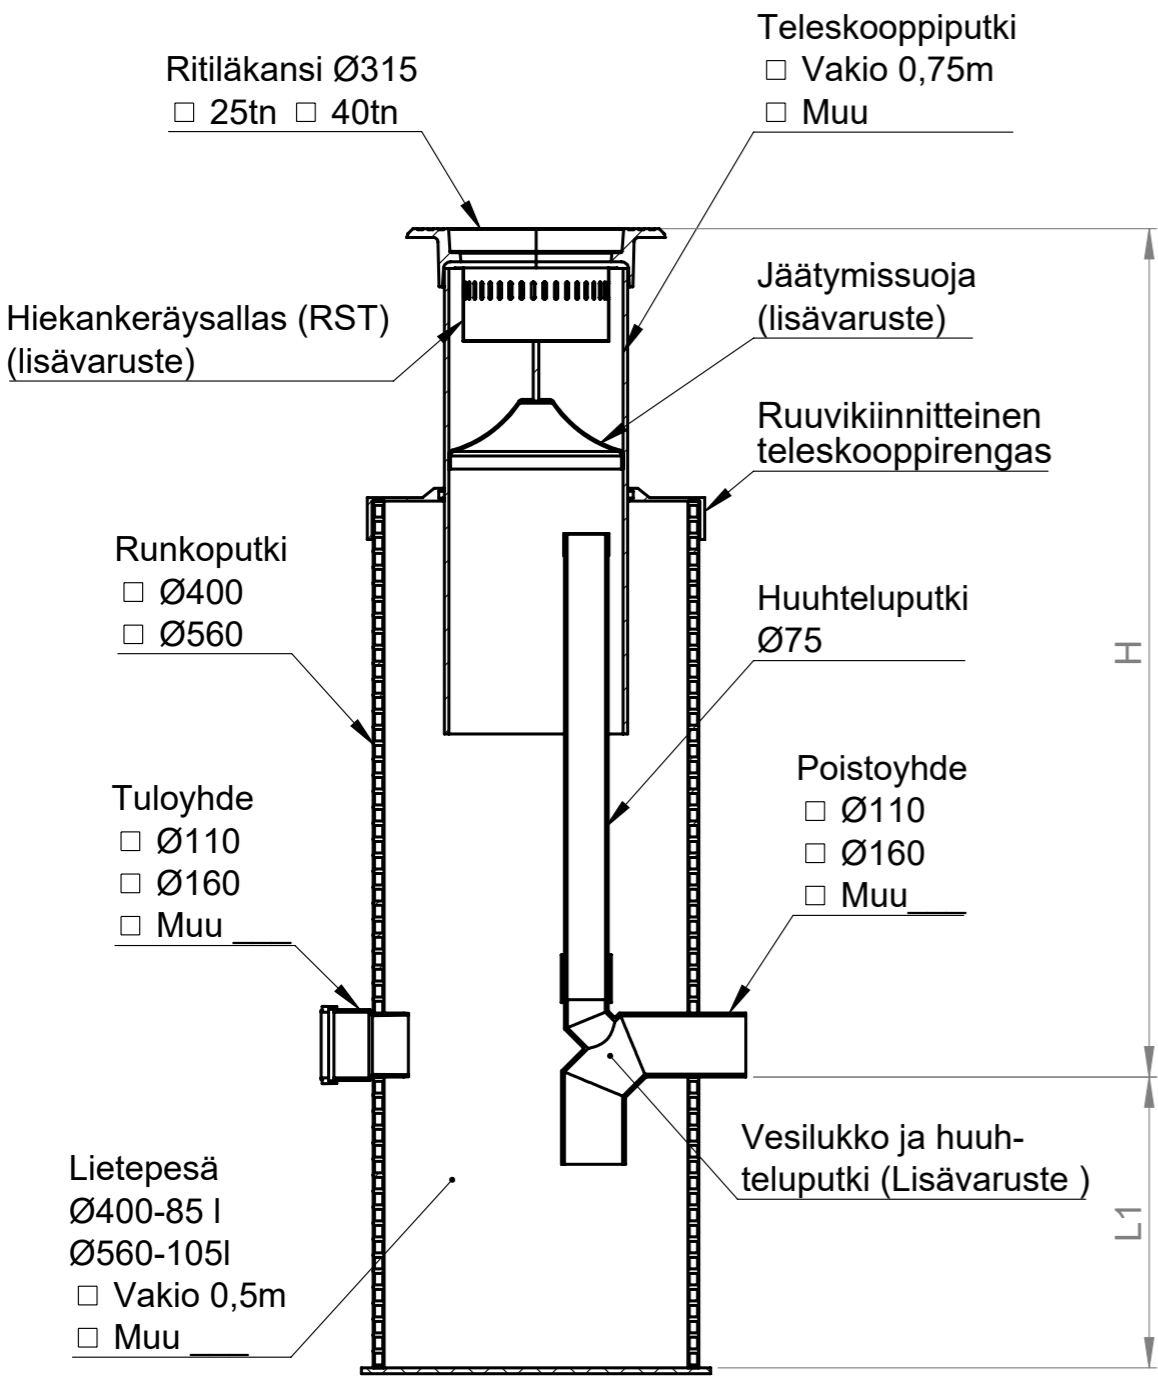


SECTION A-A
SCALE 1 : 13

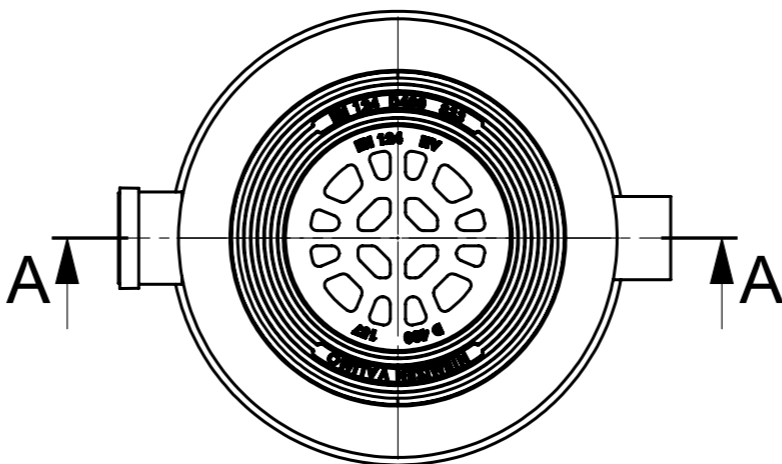

Lisävarusteet

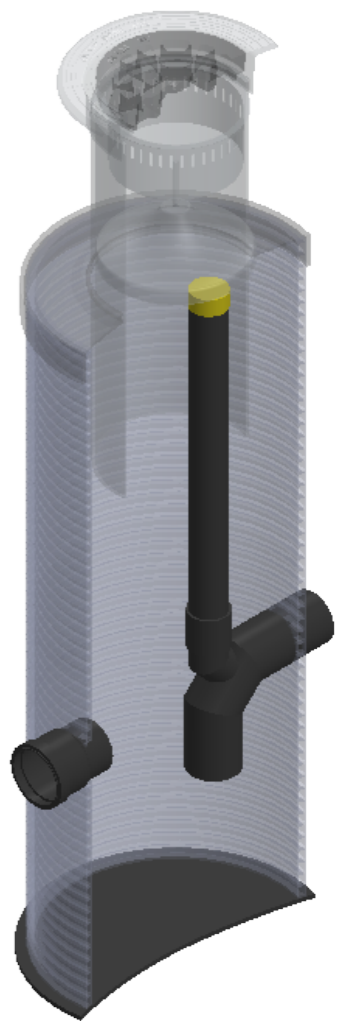

- Jäätymissuoja
- Hiekankeräysallas (RST)
- Vesilukko ja huuhteluputki
□ Ø110
□ Ø160
□ Ø200
- Ilman vesilukkoa



Kaivon korkeus (vj-mp) H = ____ mm

Lietepesän korkeus L1 = ____ mm

Muut tuloyhteet LVI-suunnitelman mukaisesti

Materiaali:	Rakennustoimenpide: Tyypikuva	Suunnittelija / Piirtäjä: SR	Pvm: 02.12.2020
 Työnumero:	Rakennuskohteen nimi ja osoite:	Massa:	Sivu: 1/1
 TALOKAIVO www.talokaivo.fi	Kuvaukset / Sisältö: SADEVESIKAIVO SVK 400-560/315	Arkkikoko: A3	Mittakaava: 1:20
		Tuotenumero:	Rev