



SADEVESIKAIVO

SVK 800/500

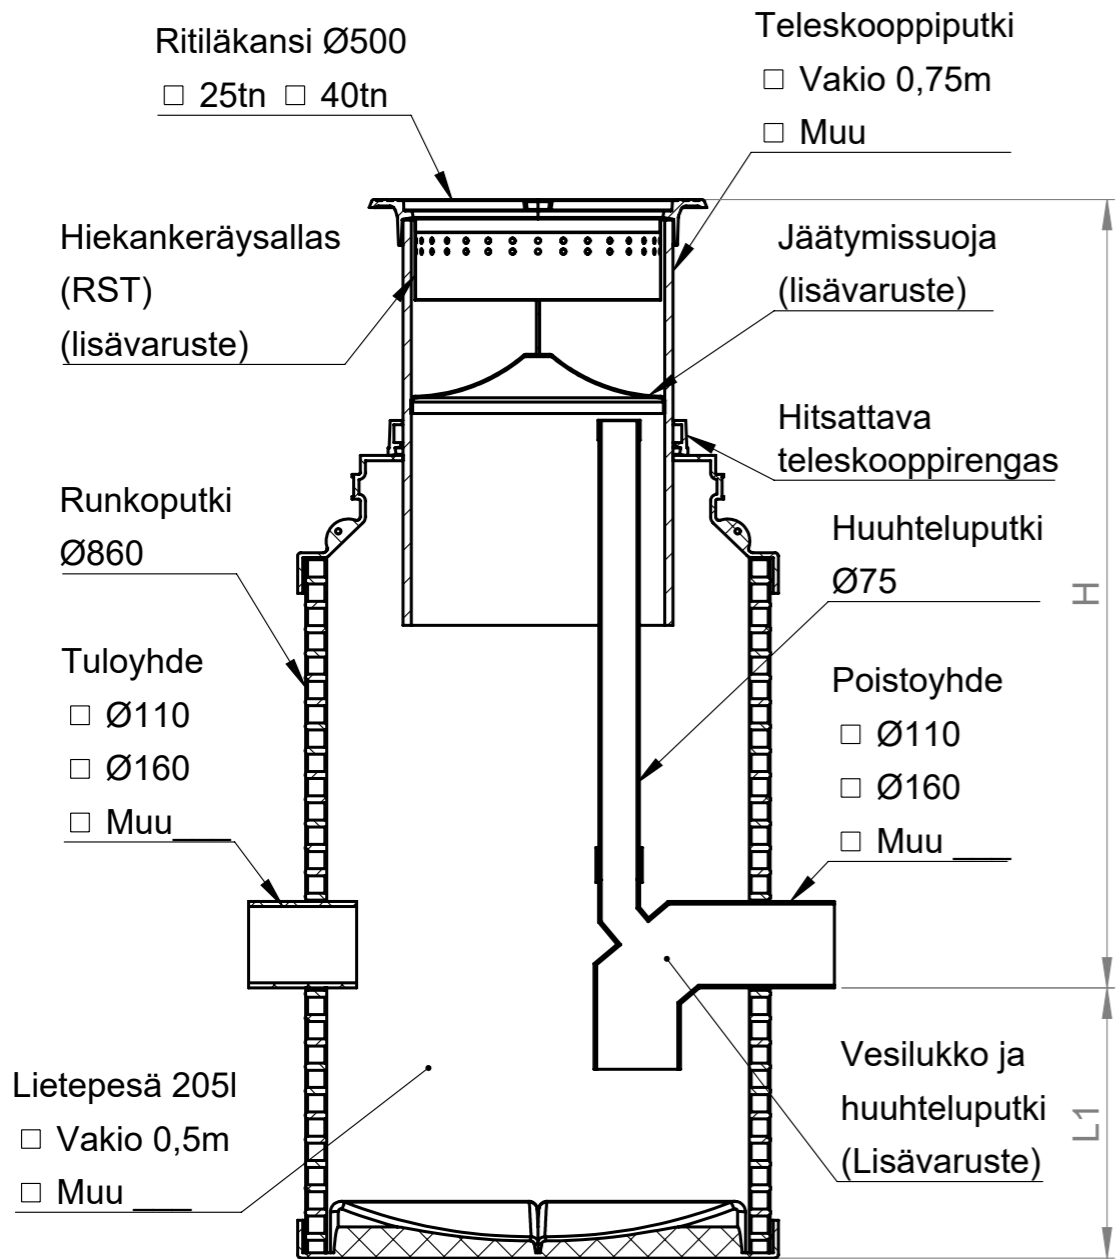


SECTION A-A
SCALE 1 : 14

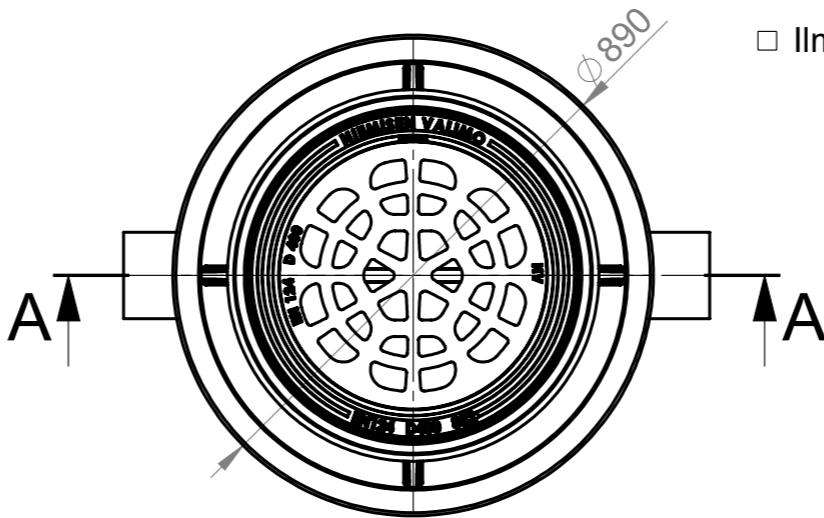

Lisävarusteet

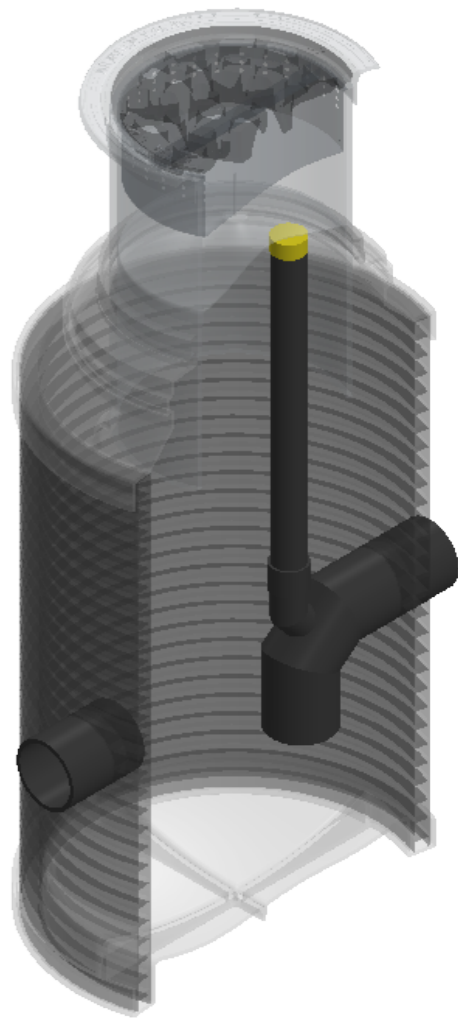

- ☐ Jäätymissuoja
- ☐ Hiekankeräysallas (RST)
- ☐ Vesilukko ja huuhteluputki
 - ☐ Ø110
 - ☐ Ø160
 - ☐ Ø200
- ☐ Ilman vesilukkoa



Kaivon korkeus (vj-mp) H = ____ mm

Lietepesän korkeus L1 = ____ mm

Muut tuloyhteet LVI-suunnitelman mukaisesti

Materiaali:	Rakennustoimenpide: Tyypikuva	Suunnittelija / Piirtäjä: SR	Pvm: 02.12.2020
 Työnumero:	Rakennuskohteen nimi ja osoite:	Massa:	Sivu: 1/1
 TALOKAIVO www.talokaivo.fi	Kuvaukset / Sisältö: SADEVESIKAIVO SVK 800/500	Arkkikoko: A3	Mittakaava: 1:20
		Tuotenumero: 70000980	Rev