


TALOKAIVOPUMPPAAMO

VARMA PAKETTIPUMPPAAMO 800/560 h=3,0m


| | |
|-------|---------|
| Kansi | D = 500 |
| Putki | D = 560 |
| Pallo | D = 800 |

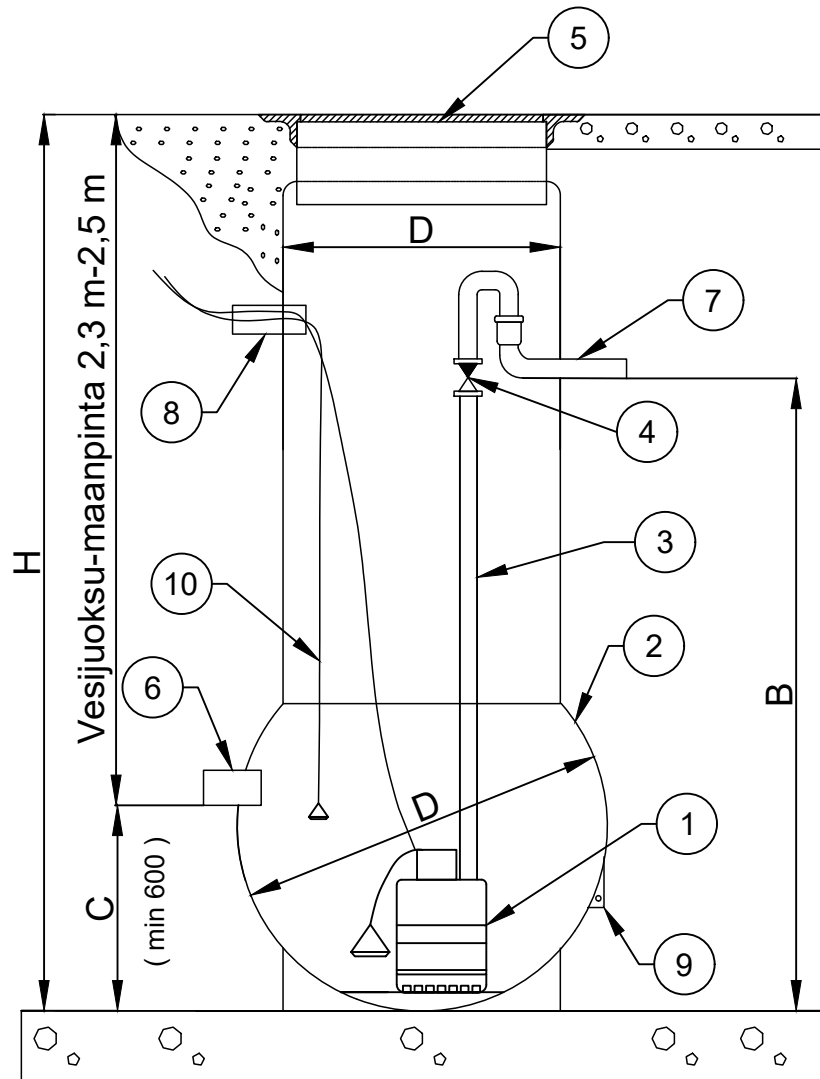



| | Halkaisija | Kellonsuunta | | Mitta |
|--------------------|------------|--------------|-----------|-----------|
| Kokonaiskorkeus | | | H-mitta | 2900-3100 |
| Paineyhde | PE 50 | 12.00 | B-mitta | 1500 |
| Tuloyhde 1 | 110 | 3.00 | C1-mitta | 600 |
| Tuloyhde 2 | 110 | 6.00 | C2-mitta | 600 |
| Tuloyhde 3 | 110 | 9.00 | C3-mitta | 600 |
| Sähköyhde | 50 | 6.00 | Sähköyhde | Mahd.ylös |
| C-mitta min 600 mm | | | | |

Pumppaamon varusteet

| OSA | NIMITYS | TEKN.ARVO/MALLI | KPL |
|-----|--------------------|--|-----|
| 1 | PUMPPU | Flygt SXM 3, kiinteällä käynnistysvipalla, perusvesille Q = l/s, H = kPa 0,55 kW, 3,0 A, 240 V | 1 |
| 2 | SÄILIÖ | Varma 800/560 Materiaali PE | 1 |
| 3 | Sisäinen putkisto | PE 50 PN 10 | 1 |
| 4 | Takaiskuventtiili | DN 40 | 1 |
| 5 | Kansisto | Teleskooppi D 500 0,5 m, Valurautakansi D 500 40 tn | 1 |
| 6 | Tuloyhde | 110 | 3 |
| 7 | Poistoyhde | PE 50 PN 10 | 1 |
| 8 | Sähköyhde | 50 | 1 |
| 9 | Ankkurointisakkeli | | 4 |
| 10 | Ylärajahälytys | Pintavippa NF-5 | 1 |

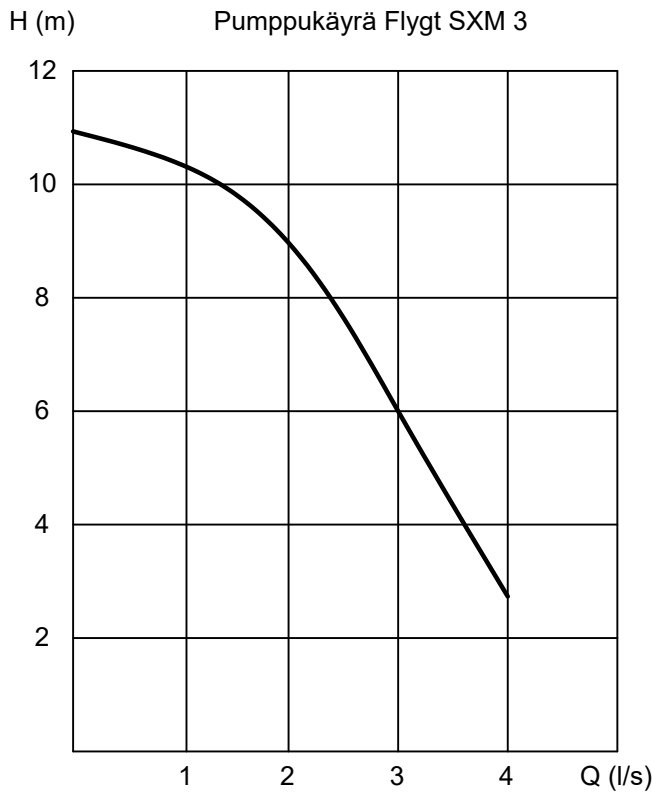
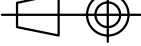
| | | | | |
|--|------------|--|--------------------------------------|---------------------|
| Materiaali: | | Rakennustalennpide: Tyypikuva | Suunnittelija / Piirtäjä: AP | Pvm: 03.06.2022 |
|  | Työnumero: | Rakennuskohteen nimi ja osoite: | Massa: | Sivu: 1/1 |
|  TALOKAIVO www.talokaivo.fi | | Kuvaukset / Sisältö: VARMA PAKETTIPUMPPAAMO 800/560 h=3,0m | Arkkikoko: A3 | Mittakaava: 1:20 |
| | | | Tuotenumero: 70002438 LVI 4965712 | |