
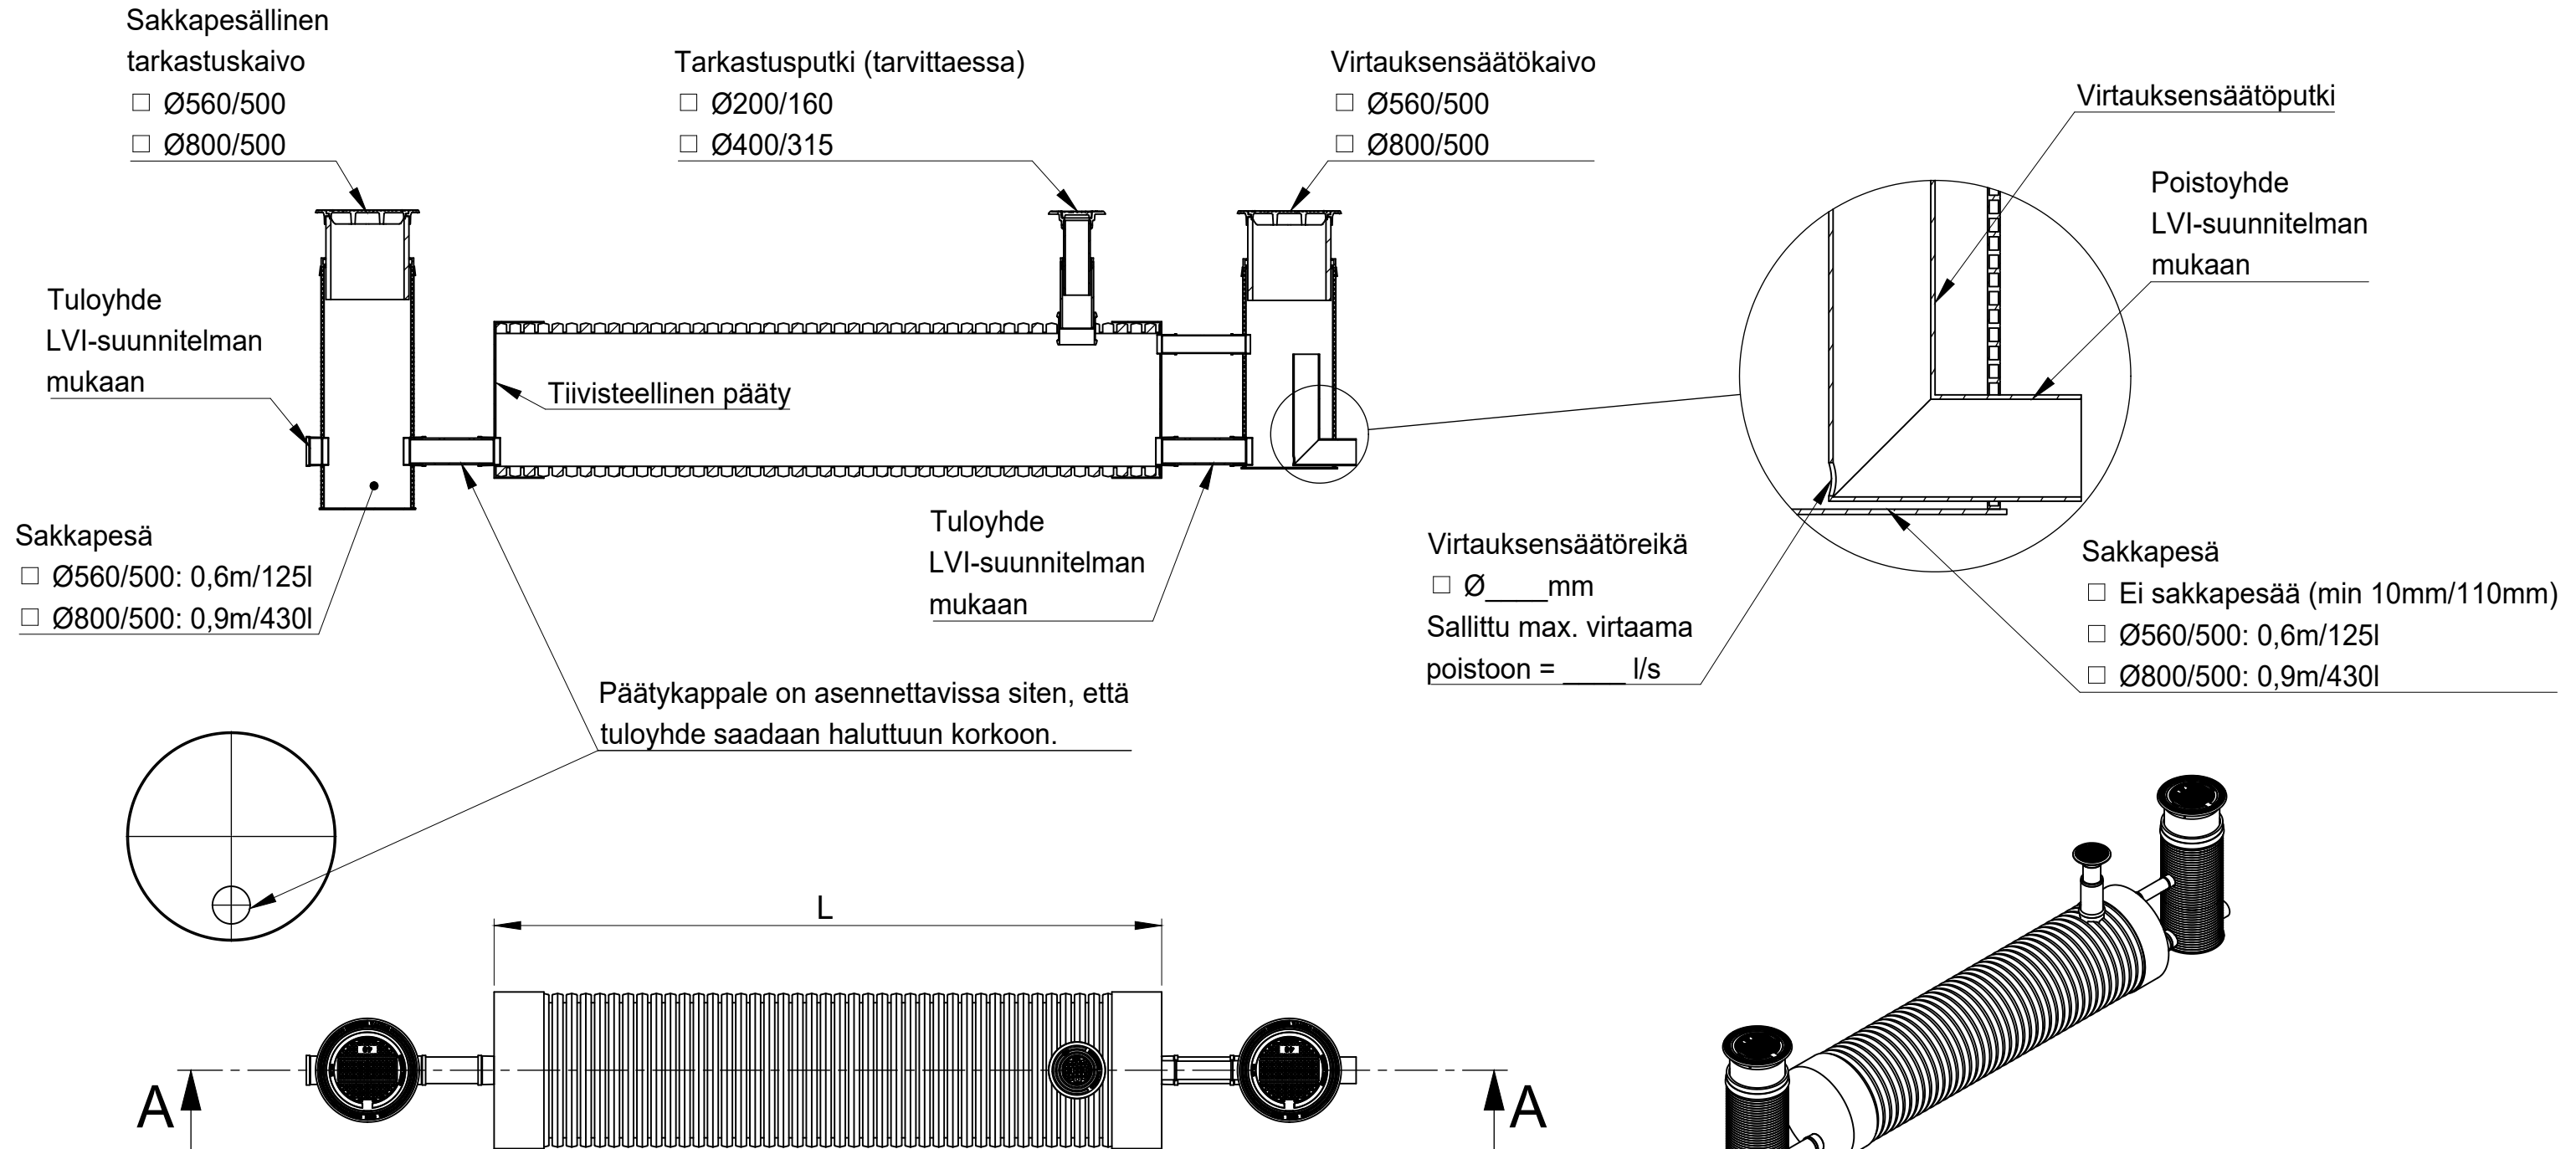


# VIIVYTYSPUTKISTO

(YHDELLÄ PUTKELLA)

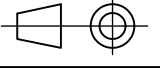

	L = Viivytysputken pituus			
Halkaisija	6m	12m	18m	Valitse pituus
Ø500	<input type="checkbox"/> 1,18 m³	<input type="checkbox"/> 2,36 m³	<input type="checkbox"/> 3,53 m³	<input type="checkbox"/> ____m (0,20m³/m)
Ø600	<input type="checkbox"/> 1,70 m³	<input type="checkbox"/> 3,39 m³	<input type="checkbox"/> 5,09 m³	<input type="checkbox"/> ____m (0,28m³/m)
Ø800	<input type="checkbox"/> 3,02 m³	<input type="checkbox"/> 6,03m³	<input type="checkbox"/> 9,05 m³	<input type="checkbox"/> ____m (0,50m³/m)
Ø1000	<input type="checkbox"/> 4,71 m³	<input type="checkbox"/> 9,42 m³	<input type="checkbox"/> 14,14 m³	<input type="checkbox"/> ____m (0,79m³/m)

Materiaali:	Rakennustoimenpide:	Suunnittelija / Piirtäjä:	Pvm:
 Työnumero:	<b>Tyypikuva</b>	Rakennuskohteen nimi ja osoite:	Massa:
			Sivu: <b>1/1</b>
	Kuvaukset / Sisältö:	Arkkikoko:	Mittakaava:
	<b>TALOKAIVO</b>	<b>A3</b>	
	<b>VIIVYTYSPUTKISTO</b>	Tuotenumero:	Rev
	<b>(YHDELLÄ PUTKELLA)</b>		
	<a href="http://www.talokaivo.fi">www.talokaivo.fi</a>		