
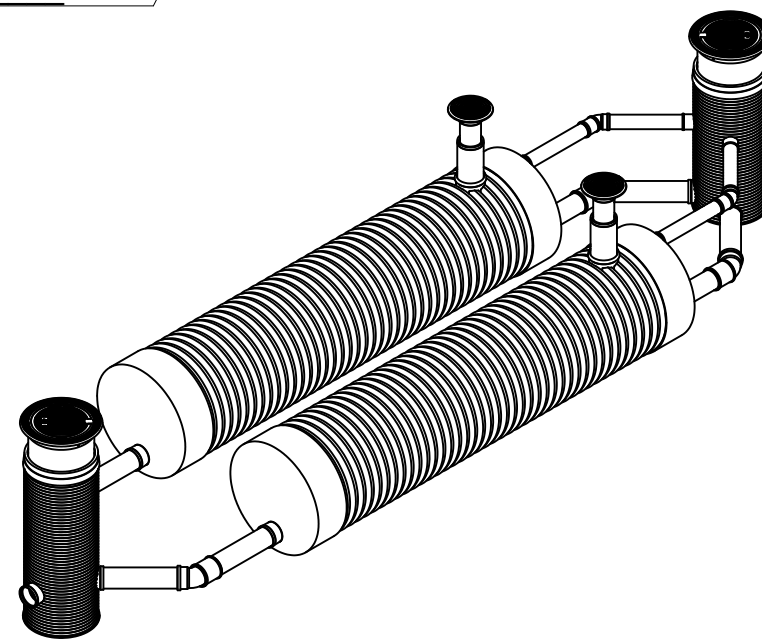
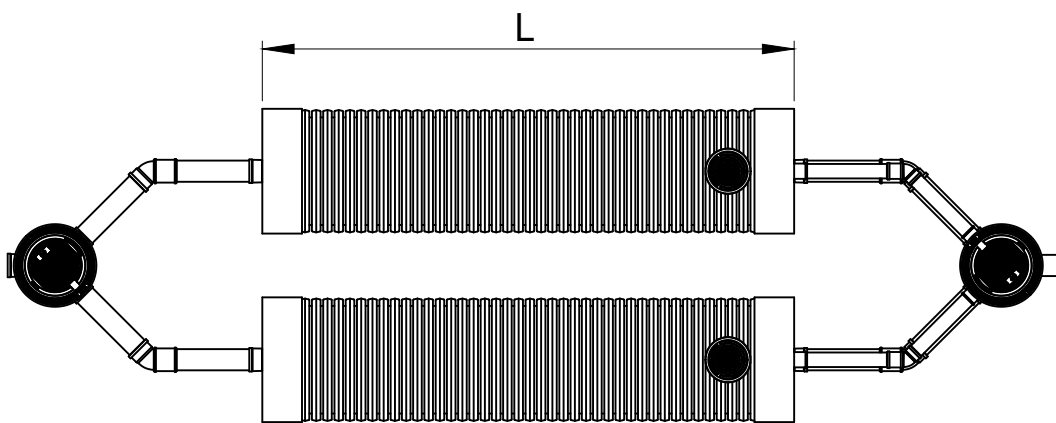
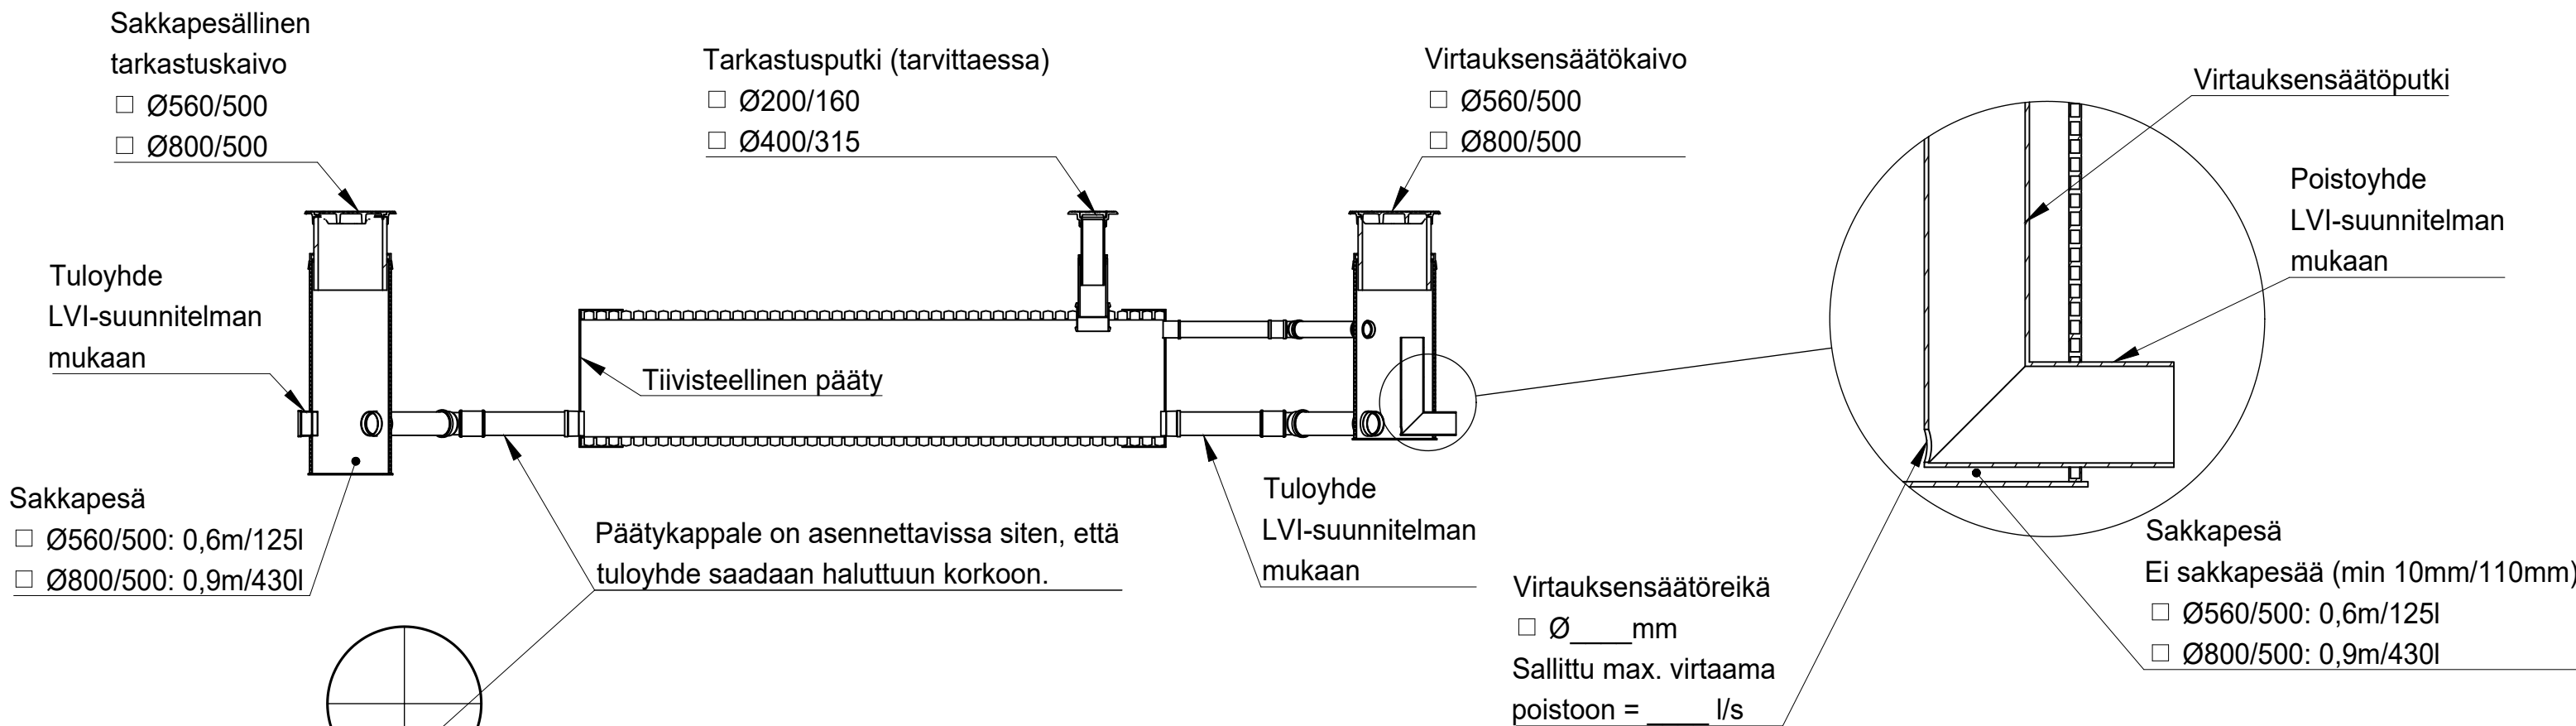



VIIVYTYSPUTKISTO

(KAHDELLA PUTKELLA)

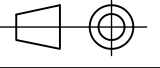

	L = Viivytysputken pituus			
Halkaisija	6m	12m	18m	Valitse pituus
Ø500	<input type="checkbox"/> 2,36 m³	<input type="checkbox"/> 4,71 m³	<input type="checkbox"/> 7,07 m³	<input type="checkbox"/> ___m (0,39m³/m)
Ø600	<input type="checkbox"/> 3,39 m³	<input type="checkbox"/> 6,79 m³	<input type="checkbox"/> 10,18 m³	<input type="checkbox"/> ___m (0,57m³/m)
Ø800	<input type="checkbox"/> 6,03 m³	<input type="checkbox"/> 12,06 m³	<input type="checkbox"/> 18,10 m³	<input type="checkbox"/> ___m (1,01m³/m)
Ø1000	<input type="checkbox"/> 9,42 m³	<input type="checkbox"/> 18,85 m³	<input type="checkbox"/> 28,27 m³	<input type="checkbox"/> ___m (1,57m³/m)

Materiaali:	Rakennustoimenpide: Tyypikuva	Suunnittelija / Piirtäjä:	Pvm:
 Työnumero:	Rakennuskohteen nimi ja osoite:	Massa:	Sivu: 1/1
 TALO KAIVO www.talokaivo.fi	Kuvaukset / Sisältö: VIIVYTYSPUTKISTO (KAHDELLA PUTKELLA)	Arkkipoko: A3	Mittakaava:
		Tuotenumero:	Rev