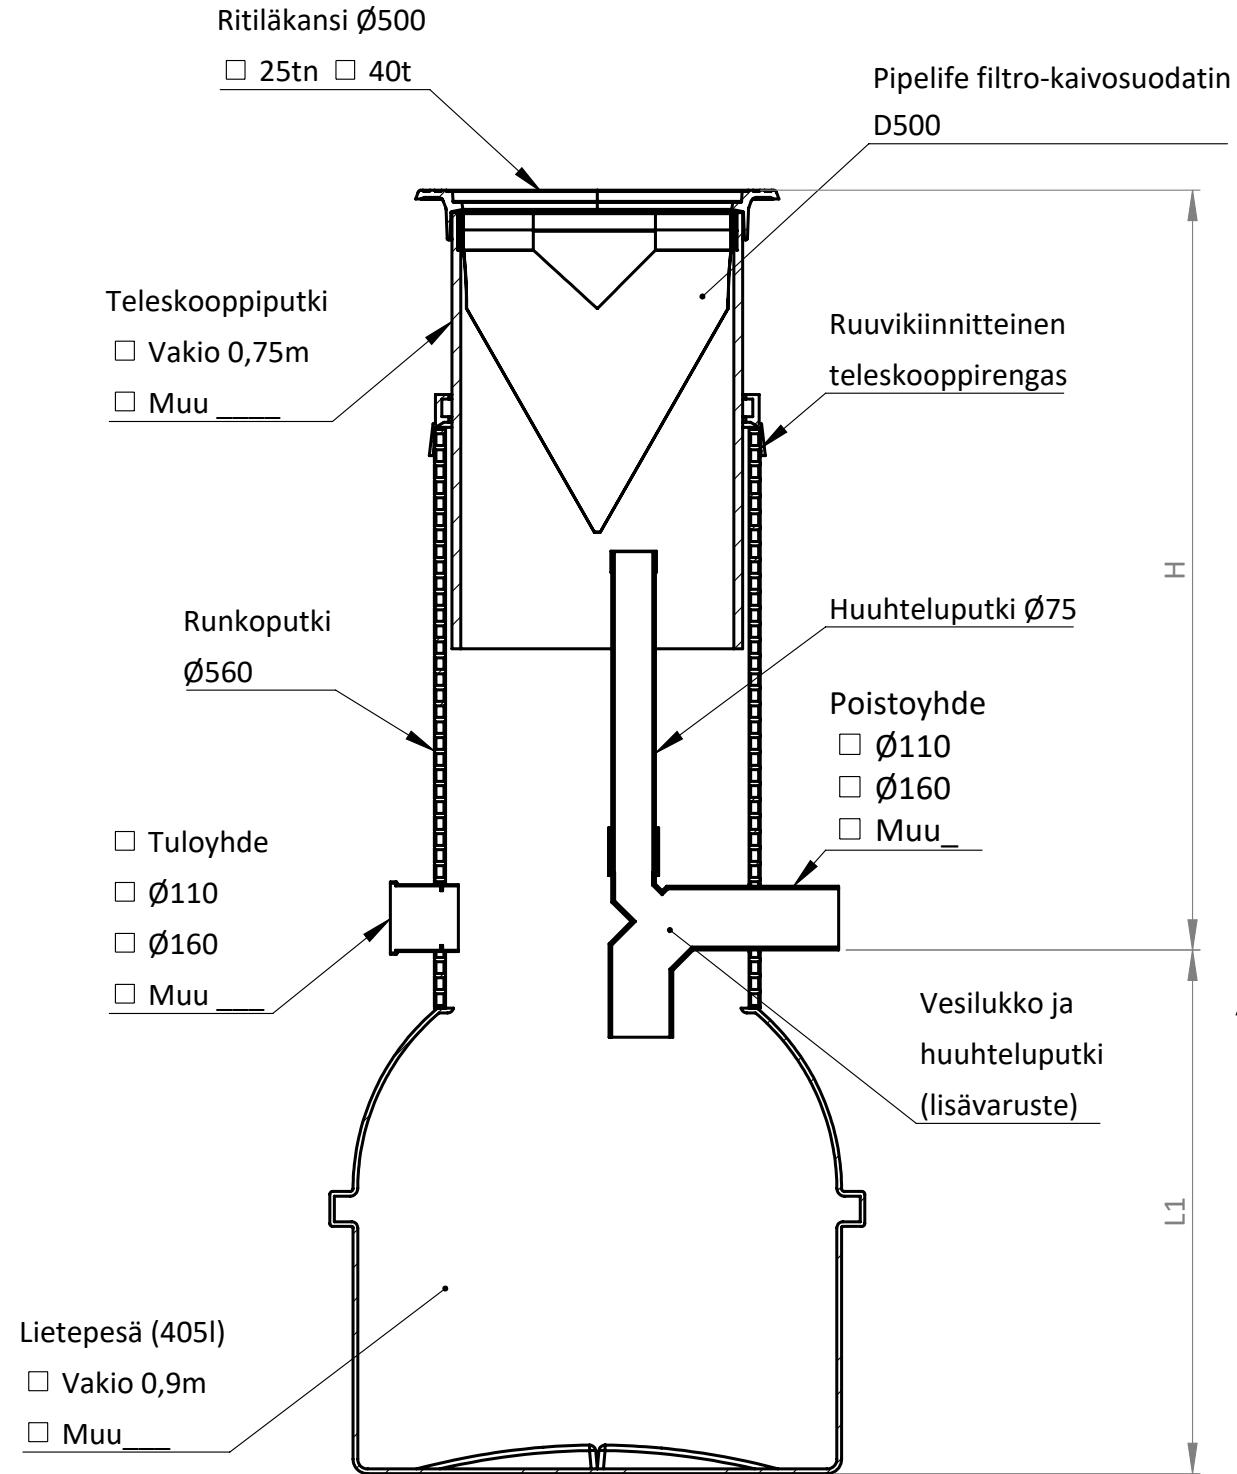


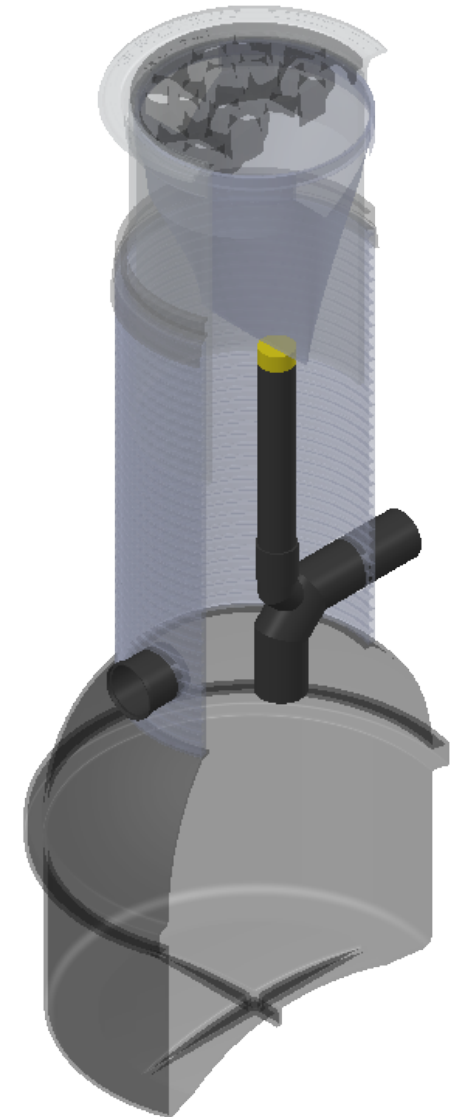
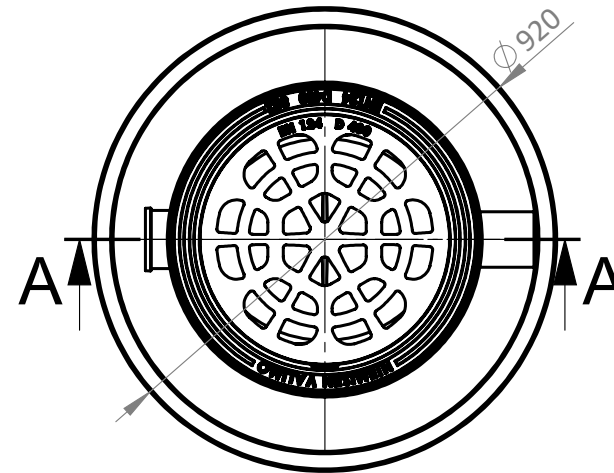
# FILTRO KAIVO

SVK 800/500 ROTO



## Lisävarusteet



- ☐ Pipelife filtro-kaivosuodatin D500
- ☐ Vesilukko ja huuhteluputki
- ☐ Ø110
- ☐ Ø160
- ☐ Ø200
- ☐ Ilman vesilukkoa



Kaivon korkeus H (vj-mp) = \_\_\_\_mm

Lietepesän korkeus L1 = \_\_\_\_mm

Muut tuloyheet LVI-suunnitelman mukaisesti

Materiaali:	Rakennustoimenpide: <b>Tyypikuva</b>	Suunnittelija / Piirtäjä: SR	Pvm: 28.04.2023
 Työnumero:	Rakennuskohteen nimi ja osoite:	Massa:	Sivu: <b>1/1</b>
 www.pipelife.com	Kuvaukset / Sisältö: <b>FILTRO KAIVO</b> <b>SVK 800/500 ROTO</b>	Arkkikoko: A3	Mittakaava: 1:20
		Tuotenumero: 70002642	Rev