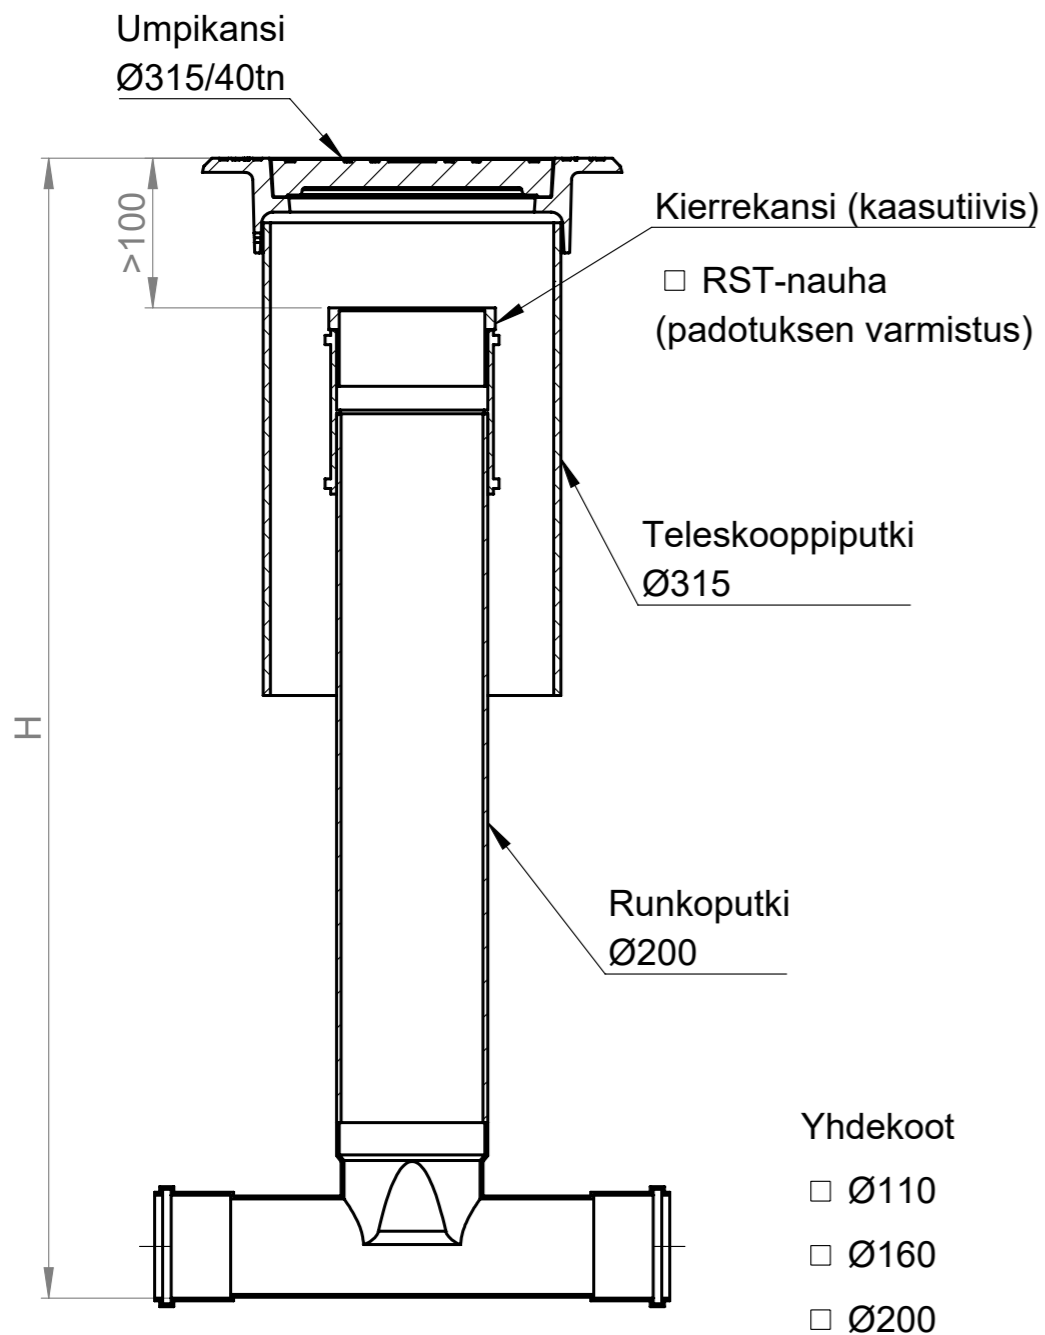


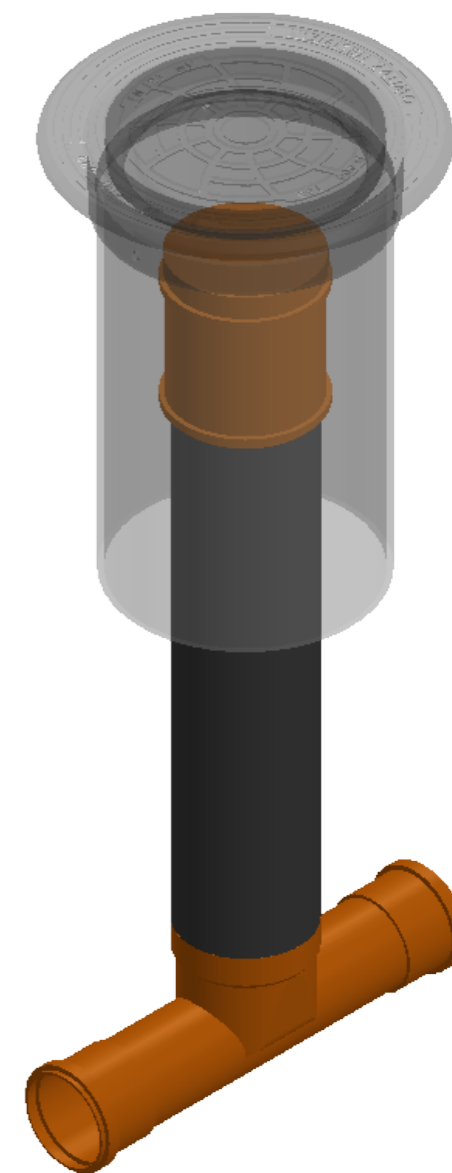
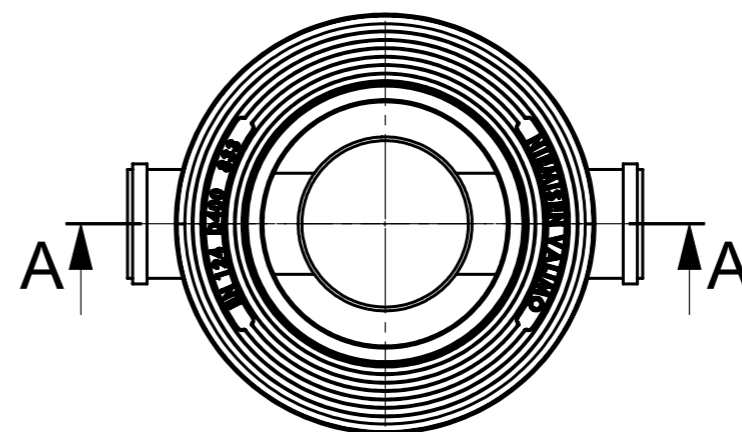
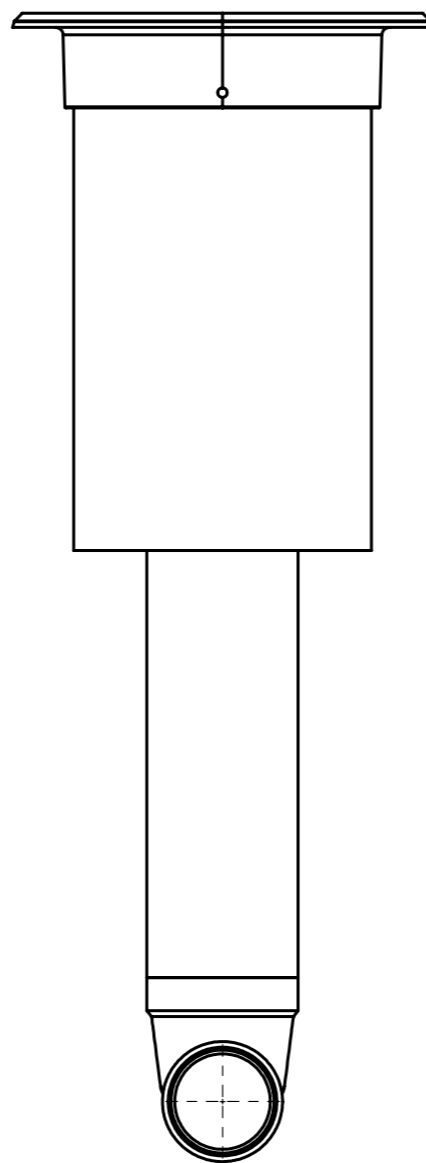
# TARKASTUSPUTKI TP



200/315 (110-200)  
kaasutiivillä kierrekannella



SECTION A-A  
SCALE 1 : 8

Korkeus H (vj-mp) = \_\_\_\_\_ mm



Materiaali:	Rakennustoimenpide: <b>Tyypik kuva</b>	Suunnittelija / Piirtäjä: SR	Pvm: 21.08.2020
 Työnumero:	Rakennuskohteen nimi ja osoite:	Massa:	Sivu: 1/1
 <b>TALOKAIVO</b> www.talokaivo.fi	Kuvaukset / Sisältö: TARKASTUSPUTKI TP 200/315 (110-200) kaasutiivillä kierrekannella	Arkkikoko: A3	Mittakaava: 1:20
		Tuotenumero:	Rev