


TALOKAIVOPUMPPAAMO

VARMA PAKETTIPUMPPAAMO 560 h=0,75m


Kansi	D = 500
Säiliö	D = 560


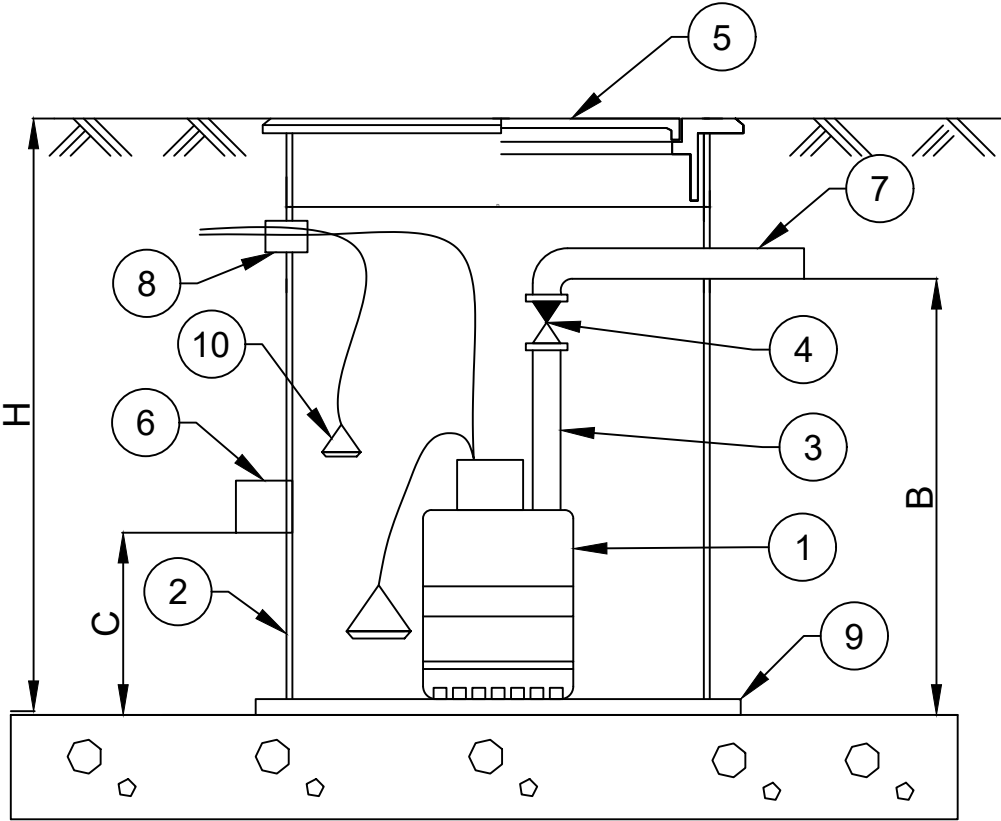


	Halkaisija	Kellonsuunta		Mitta
Kokonaiskorkeus			H-mitta	750
Paineyhde	PE 50	12.00	B-mitta	500
Tuloyhde 1	110	6.00	C1-mitta	400
Sähköyhde	50	11.30	Sähköyhde	Mahd.ylös
C-mitta min 400 mm				

Pumppaamon varusteet

OSA	NIMITYS	TEKN.ARVO/MALLI	KPL
1	PUMPPU	Flygt SXM 3, kiinteällä käynnistysvipalla, harmaille vesille Q = l/s, H = kPa 0,55 kW, 3,0 A, 240 V	1
2	SÄILIÖ	Varma lattiakaivopumppaamo 560 Materiaali PE	1
3	Sisäinen putkisto	PE 50 PN 10	1
4	Takaiskuventtiili	DN 40	1
5	Kansisto	Valurautaumpikansi ja kehys D 500, kantavuus 40 tn	1
6	Tuloyhde	110	1
7	Poistoyhde	PE 50 PN 10	1
8	Sähköyhde	50	1
9	Ankkurointipohjalevy		1
10	Ylärajahälytys	Pintavippa NF-5	1

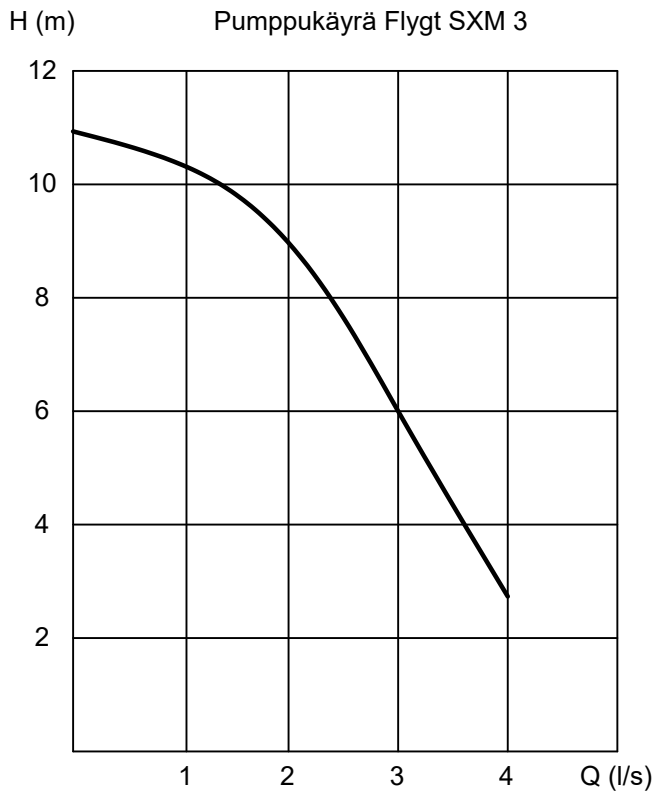

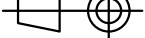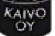Materiaali:		Rakennustaloudenpide: Tyypin kuva	Suunnittelija / Piirtäjä: AP	Pvm: 03.06.2022
	Työnumero:	Rakennuskohteen nimi ja osoite:	Massa:	Sivu: 1/1
 TALO KAIVO www.talokaivo.fi		Kuvaukset / Sisältö: VARMA PAKETTIPUMPPAAMO 560 h=0,75m	Arkkikoko: A3	Mittakaava: 1:20
			Tuotenumero: 70004832 LVI 4965715	