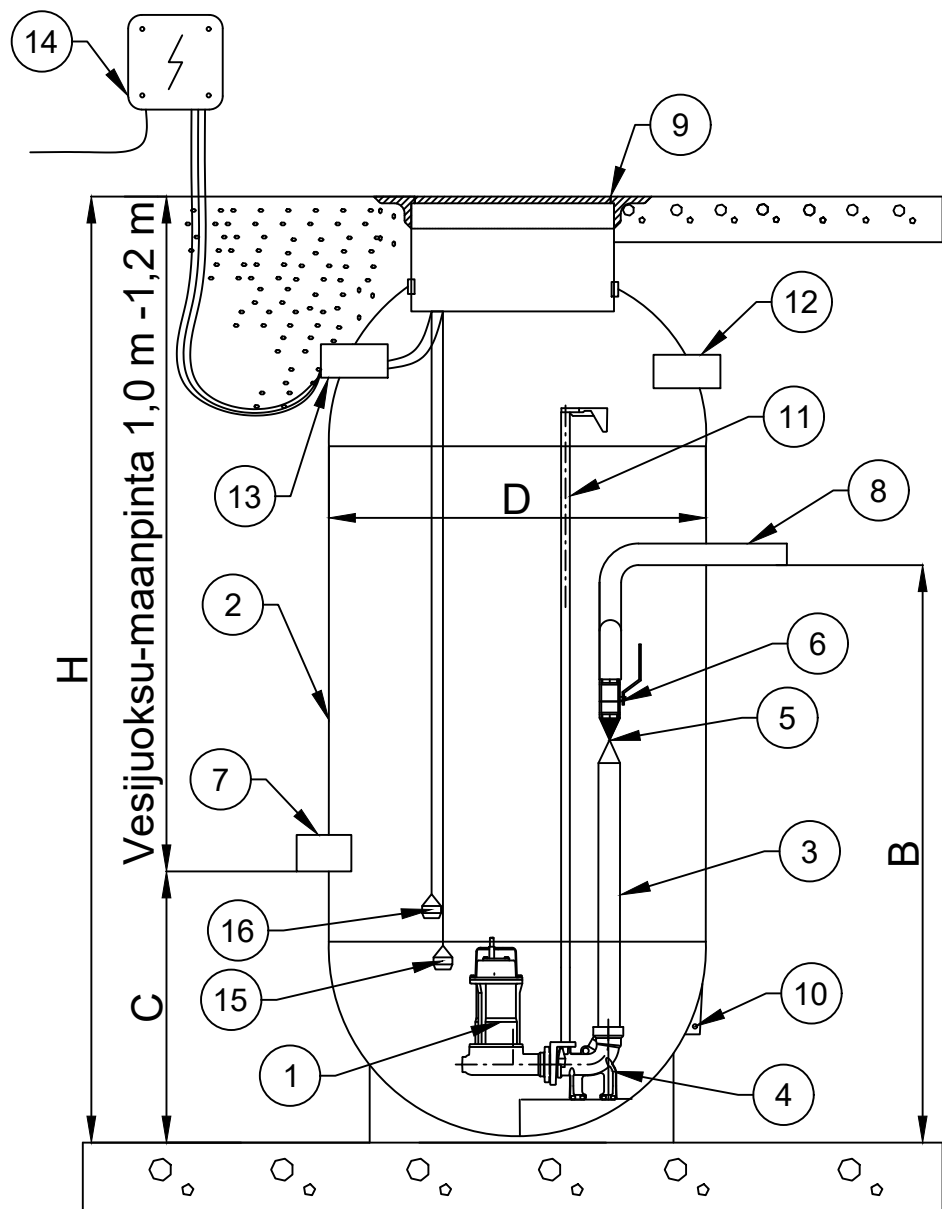


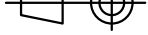

TALOKAIVOPUMPPAAMO
VINHA PAKETTIPUMPPAAMO 800 h=2,0m



	Halkaisija	Kellonsuunta		Mitta
Kokonaiskorkeus			H-mitta	1900-2100
Paineyhde	PE 63	12.00	B-mitta	1000
Tuloyhde 1	110	3.00	C1-mitta	900
Tuloyhde 2	110	6.00	C2-mitta	900
Tuloyhde 3	110	9.00	C3-mitta	900
Sähköyhde	75	11.00	Sähköyhde	Mahd.ylös
Tuuletusyhde	110	6.00	Tuuletusyhde	Mahd.ylös

Pumppaamon varusteet

OSA	NIMITYS	TEKN.ARVO/MALLI	KPL
1	PUMPPU	Tyyppi Flygt	1
		Q= l/s, H= kPa	
		kW, A , 400 V	
2	SÄILIÖ	D 800 Materiaali PE	1
3	Sisäinen putkisto	PE 63 PN 10	1
4	Pumpun jalusta	2"	1
5	Takaiskuventtiili	DN 50	1
6	Sulkuventtiili	DN 50	1
7	Tuloyhde	D 110	3
8	Poistoyhde	PE 63 PN 10 klo 12.00	1
9	Kansisto	Teleskooppi D 630 0,5 m, Valurautakansi D 600 40 tn	1
10	Ankkurointisakkeli		4
11	Johdeputket	3/4"	2
12	Tuuletusyhde	D 110	1
13	Sähköläpivienti		1
14	SÄHKÖKESKUS -muovikoteloitu keskus -kontaktori ylivirtareleellä -automaattikka-0-käsi ohjauskytkin -käyttötuntilaskin -potentiaalivapaat hälytystiedot	Tyyppi AS1S Valitse vaihtoehtoista <input type="checkbox"/> sisätilaan <input type="checkbox"/> ulkotilaan, metallikoteloitu	1
15	PINNANOHJAUS	Pintavippa KARI M2H	1
16	Ylärajahälytys	Hälytysvippa NF-5	1

Materiaali:		Rakennuspiirite: Tyypin kuva	Suunnittelija / Piirtäjä: AP	Pvm: 07.06.2022
	Työnumero:	Rakennuskohteen nimi ja osoite:	Massa:	Sivu: 1/1
 TALOKAIVO www.talokaivo.fi		Kuvaukset / Sisältö: VINHA PAKETTIPUMPPAAMO 800 h=2,0m	Arkkikoko: A3	Mittakaava: 1:20
			Tuotenumero: 70002442 LVI 4965713	