
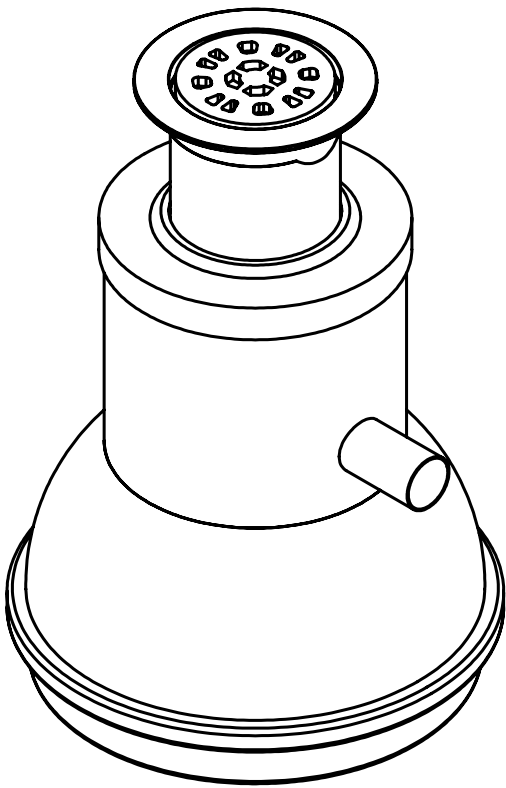


Hero 200/315 tisk

Hiekanerotin

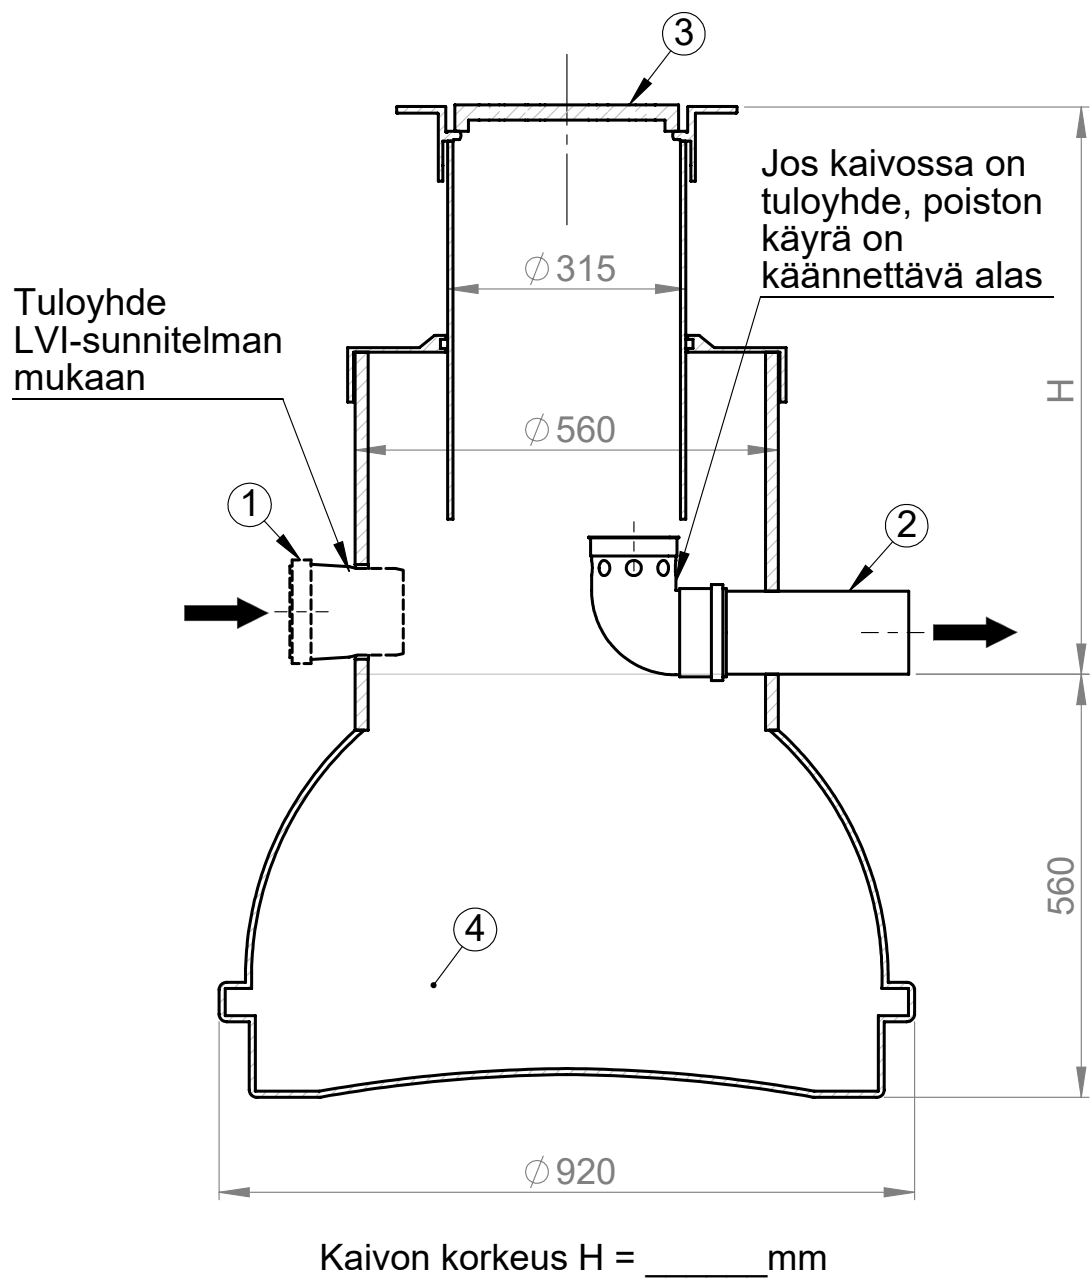

| Nro | Tuotenimi | Yks | Hero 200/315 tisk | Määrä |
|------------------|--------------------------------|---|-------------------|---------------------|
| 1 | Tuloyhde (suunnitelman mukaan) | mm | | 1 |
| 2 | Poistoyhde | mm | Ø110 | 1 |
| 3 | Kansisto kehyksineen: (x) | kpl | Ø315 | 1 |
| | Ritiläkansi 25t | | | () |
| | Ritiläkansi 40t | | | () |
| | Umpikansi 25t | | | () |
| | Umpikansi 40t | | | () |
| 4 | Lietetila | l | 200 | |
| Materiaali: | | Rakennustoimenpide: Tyypikuva | | Suunnittelija: SR |
| Työnumero: | | Rakennuskohteen nimi ja osoite: | | Pvm: 13.11.2018 |
| TALOKAIVO OY | | Kuvaukset / Sisältö: Hero 200/315 tisk Hiekanerotin | | Massa: |
| www.talokaivo.fi | | | | Sivu: 1/1 |
| | | | | Arkkikoko: A3 |
| | | | | Mittakaava: 1:20 |
| | | | | Tuotenumero: 600345 |
| | | | | Rev |