
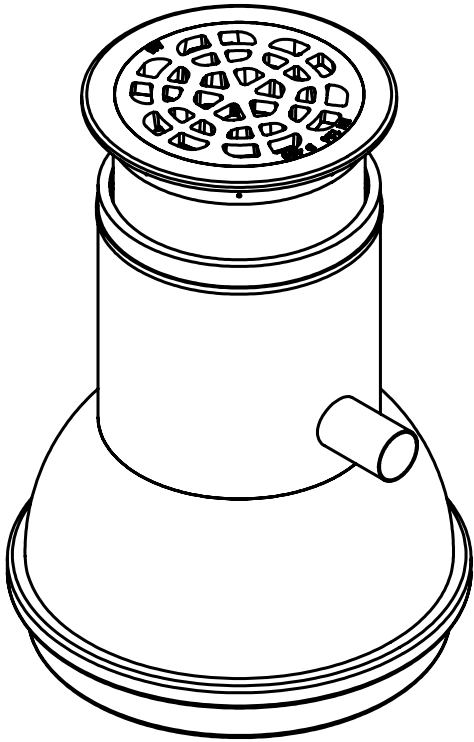


# Hero 200/500 tisk

Hiekanerotin

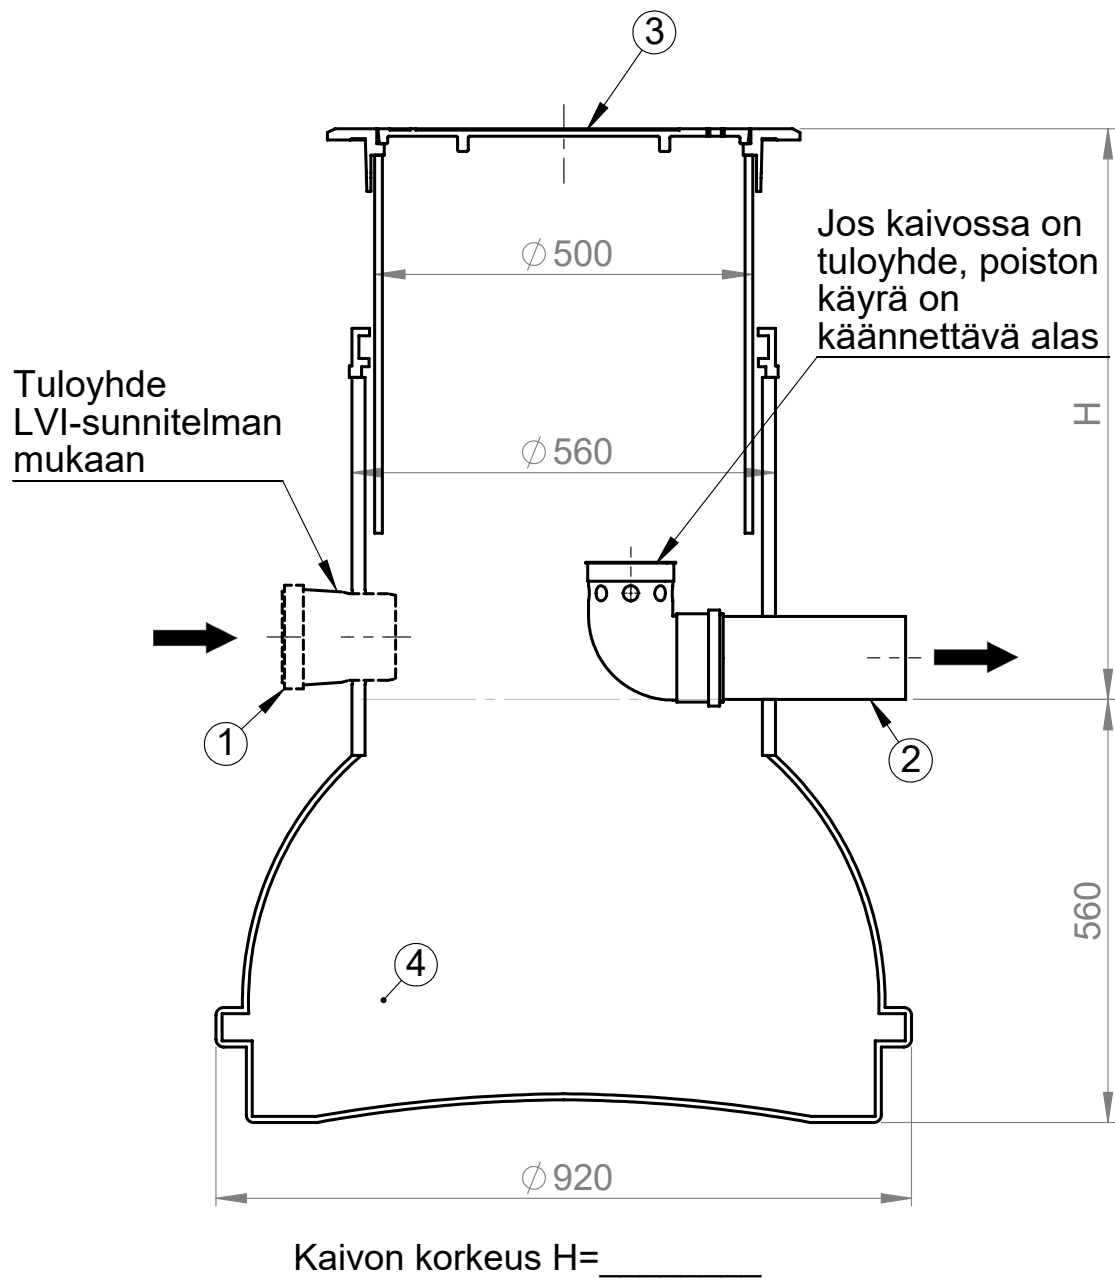

Nro	Tuotenimi	Yks	Hero 200/500 tisk	Määrä
1	Tuloyhde (suunnitelman mukaan)	kpl		1
2	Poistoyhde	kpl	$\phi 110$	1
3	Kansisto kehyksineen: (x)	kpl	$\phi 500$	1
	Ritiläkansi 25t			( )
	Ritiläkansi 40t			( )
	Umpikansi 25t			( )
	Umpikansi 40t			( )
4	Lietetila	l	200	
Materiaali:		Rakennustoimenpide: Tyypikuva		Suunnittelija: SR
Työnumero:		Rakennuskohteen nimi ja osoite:		Pvm: 13.11.2018
Kuvaukset / Sisältö:		Massa:		Sivu: 1/1
TALOKAIVO Oy		Hero 200/500 tisk		Arkkikoko: A3
www.talokaivo.fi		Hiekanerotin		Mittakaava: 1:20
		Tuotenumero: 600349		Rev