

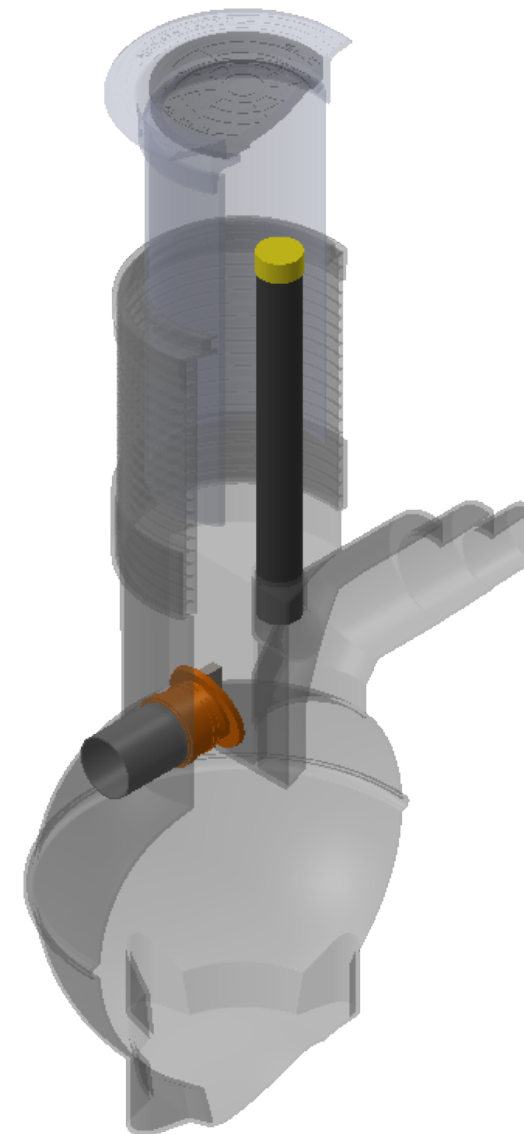


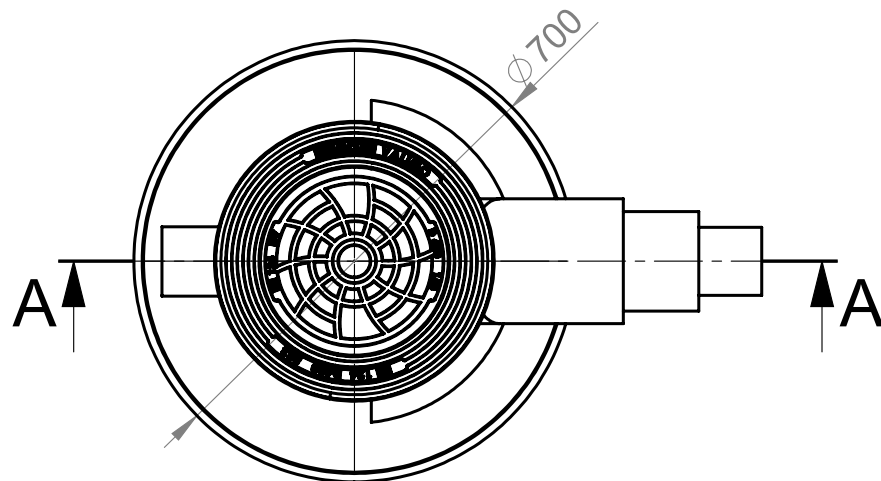

PERUSVESIKAIVO

PVK 700/315/LPV

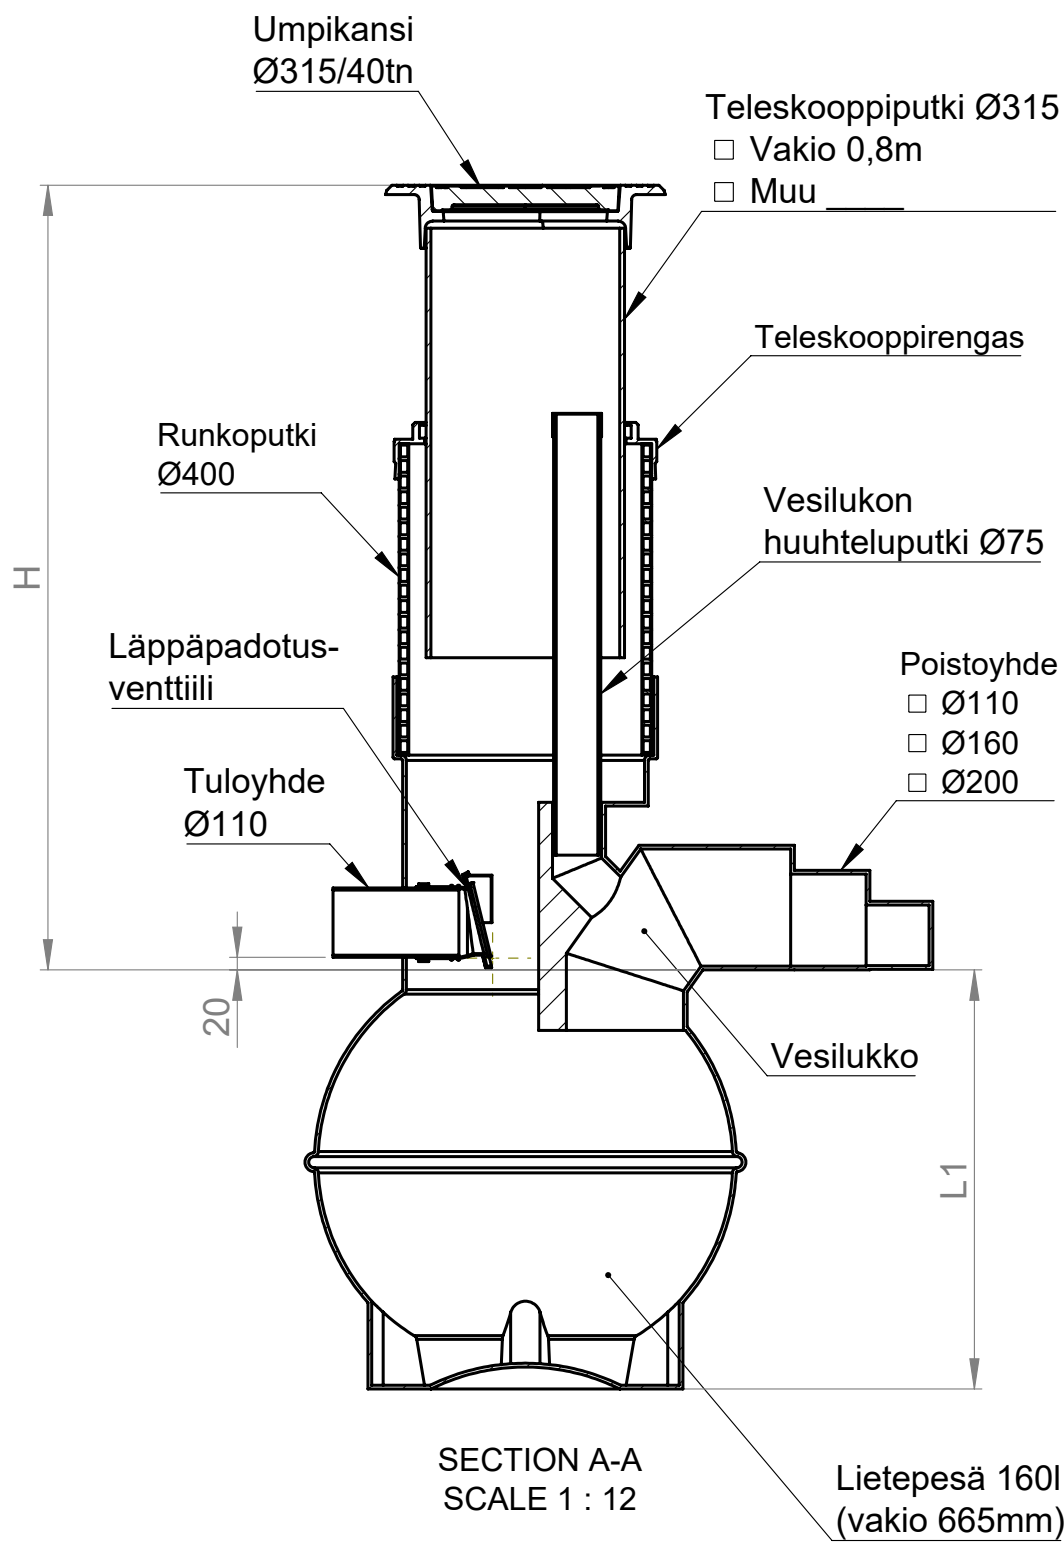

Korkeus H (vj-mp) = ____mm

Lietepesän korkeus L1 = ____mm

Materiaali:	Rakennustoimenpide: Tyypikuva	Suunnittelija / Piirtäjä: SR	Pvm: 15.09.2021
 Työnumero:	Rakennuskohteen nimi ja osoite:	Massa:	Sivu: 1/1
 TALOKAIVO www.talokaivo.fi	Kuvaukset / Sisältö: PERUSVESIKAIVO PVK 700/315/LPV	Arkkikoko: A3	Mittakaava: 1:20
		Tuotenumero: 70004248	Rev