




SADEVESIKAIVO
SVK 1300/500

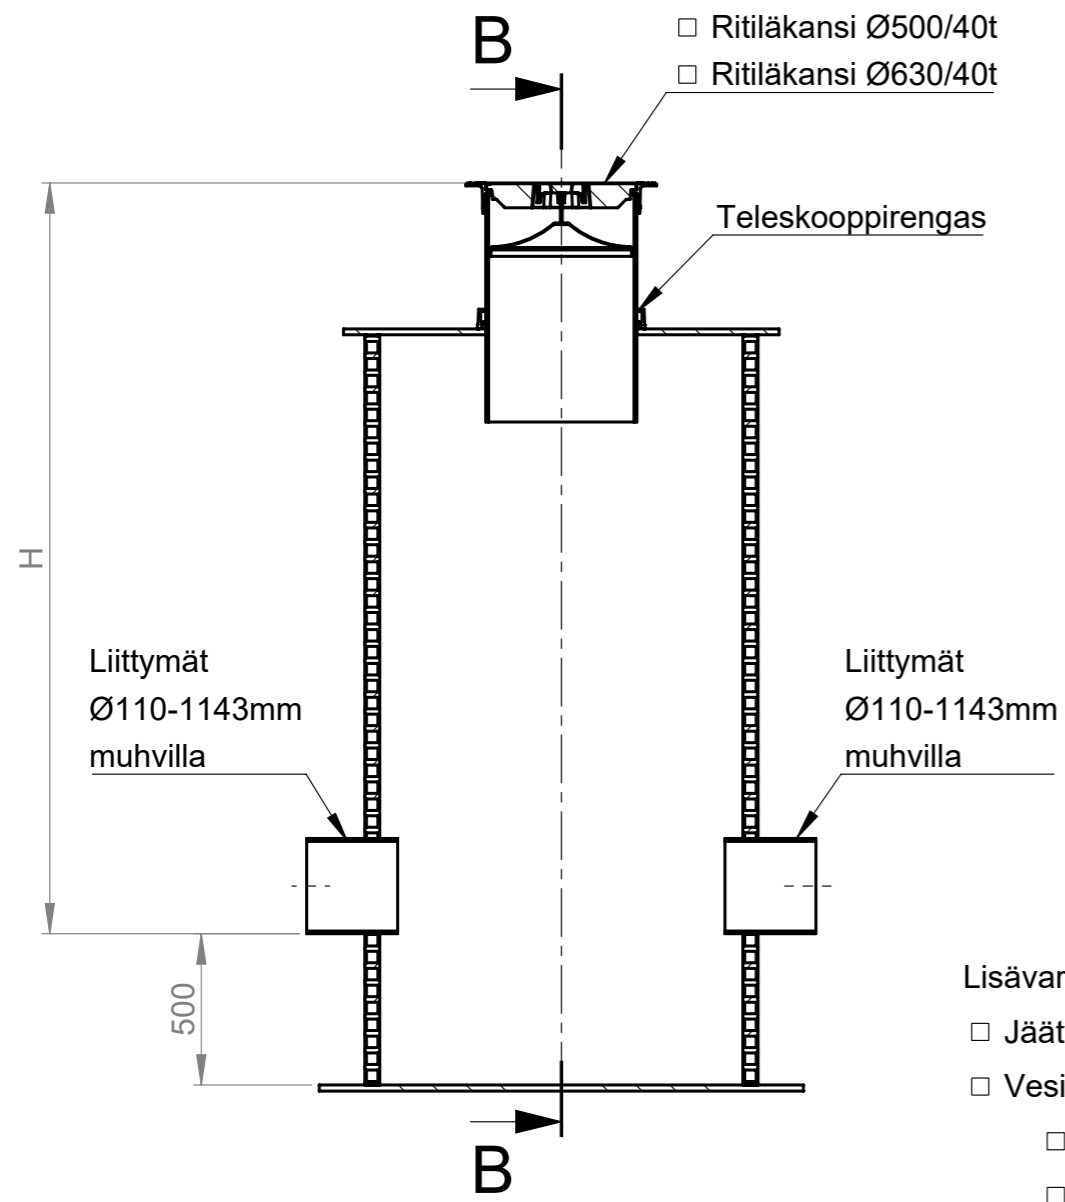


SECTION A-A
SCALE 1 : 25

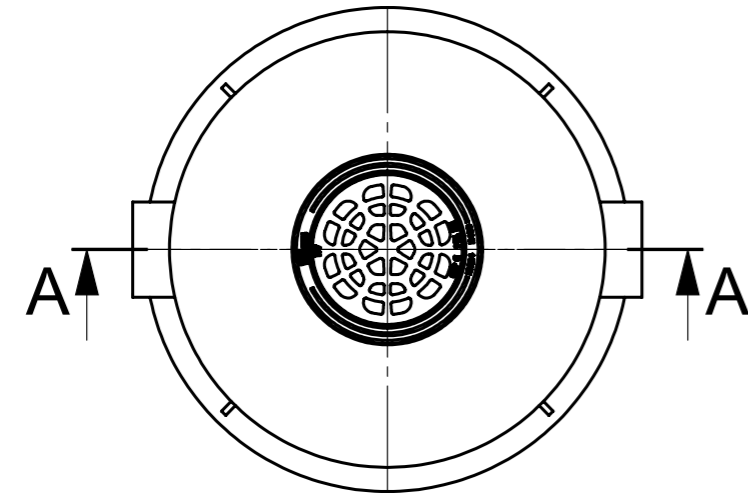



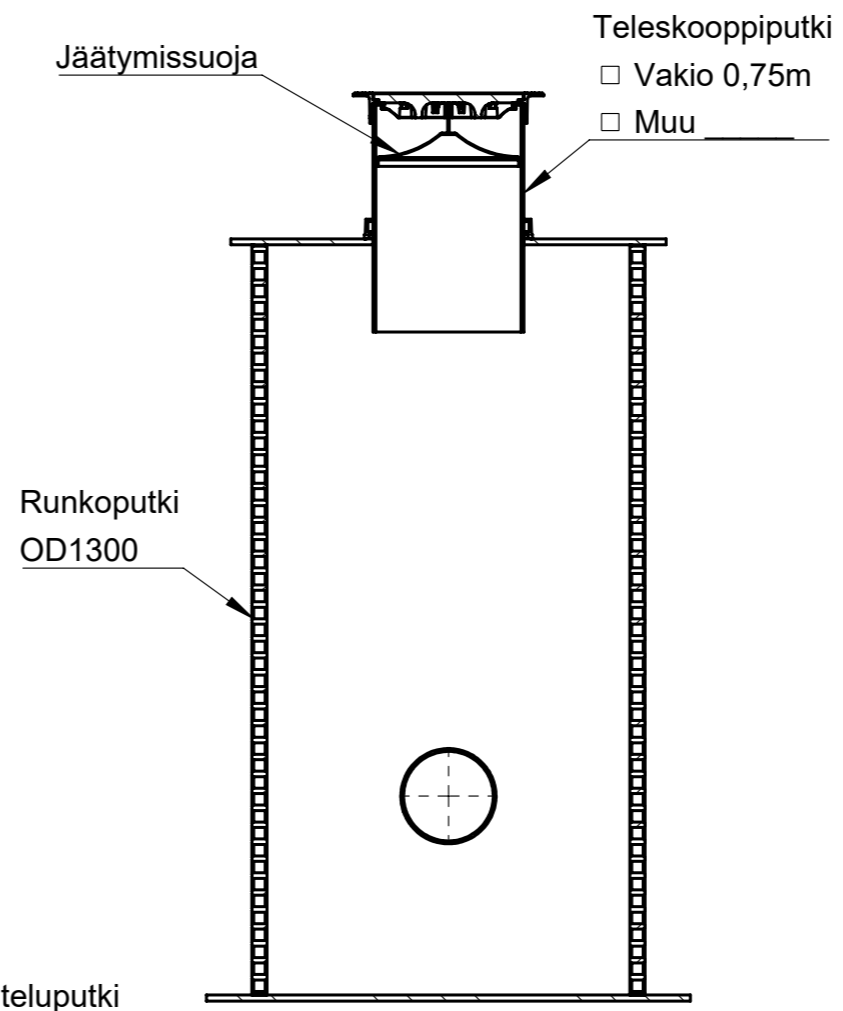- Lisävarusteet:
- ☐ Jäätymissuoja
 - ☐ Vesilukko ja huuhteluputki
 - ☐ Ø110
 - ☐ Ø160
 - ☐ Ø200
 - ☐ Ilmanvesilukkoa

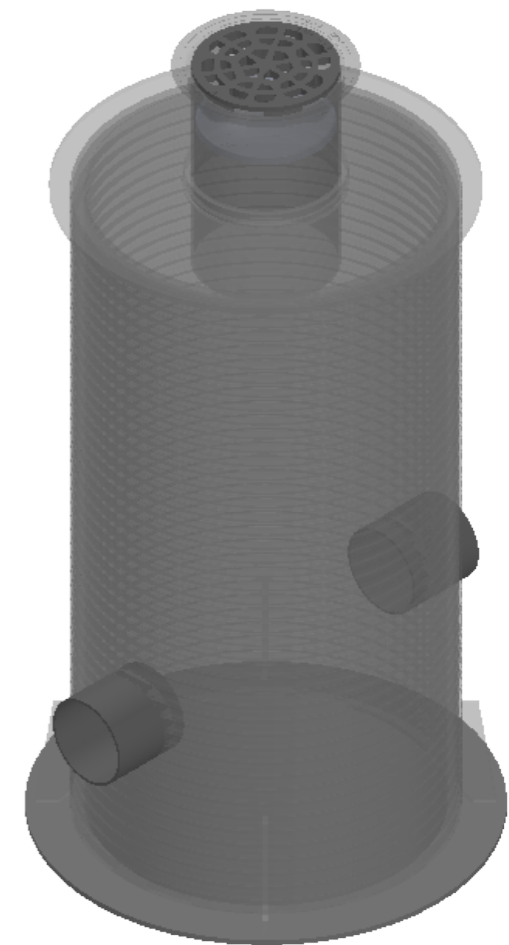

SECTION B-B
SCALE 1 : 25



Kaivon korkeus H (vj-mp) = ____mm

Materiaali:	Rakennustoimenpide: Tyypikuva	Suunnittelija / Piirtäjä: SR	Pvm: 16.09.2021
 Työnumero:	Rakennuskohteen nimi ja osoite:	Massa:	Sivu: 1/1
 TALOKAIVO www.talokaivo.fi	Kuvaukset / Sisältö: SADEVESIKAIVO SVK 1300/500	Arkkikoko: A3	Mittakaava: 1:50
		Tuotenumero: 70002641	Rev