

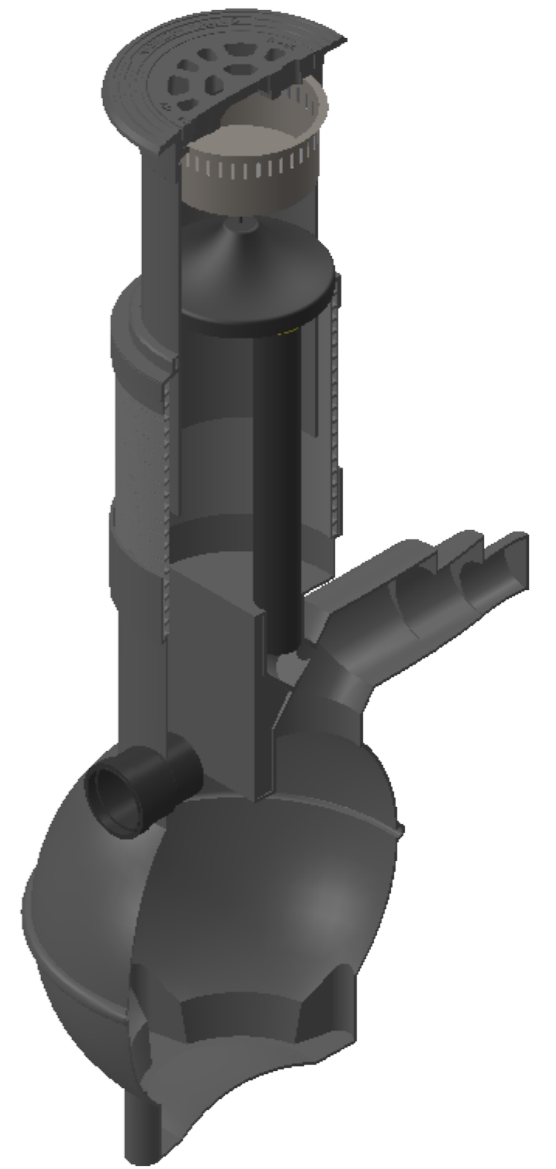


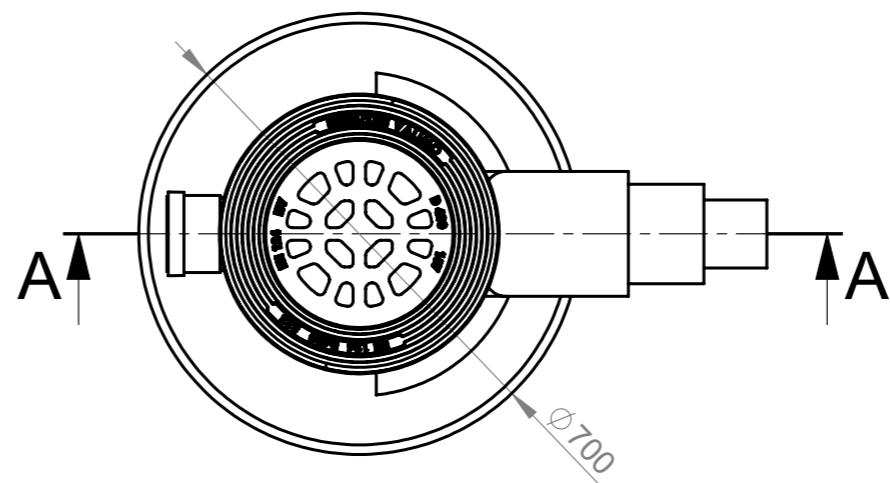

# SADEVESIKAIVO

## SVK 700/315 ROTO

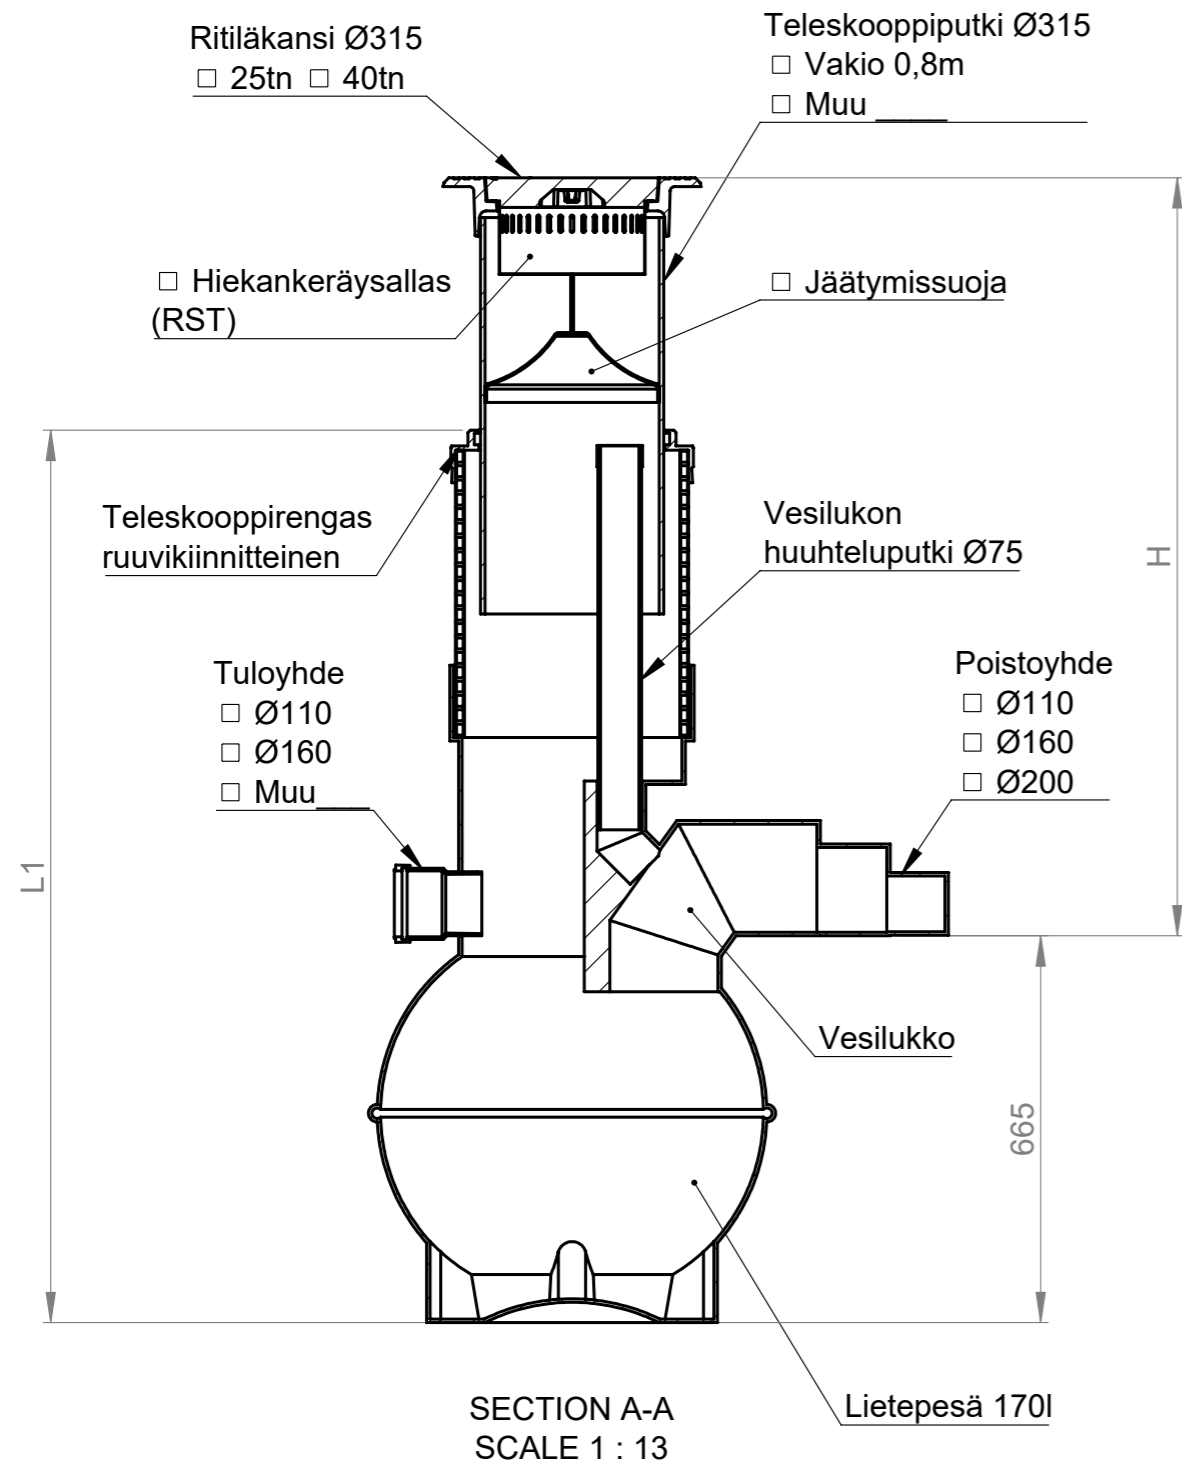

Korkeus H (vj-mp) = \_\_\_\_ mm  
 Runko osan korkeus L1 = \_\_\_\_ mm

Materiaali:	Rakennustoimenpide: <b>Tyypikuva</b>	Suunnittelija / Piirtäjä: SR	Pvm: 15.09.2021
 Työnumero:	Rakennuskohteen nimi ja osoite:	Massa:	Sivu: <b>1/1</b>
 <b>TALOKAIVO</b> www.talokaivo.fi	Kuvaukset / Sisältö: <b>SADEVESIKAIVO</b> <b>SVK 700/315 ROTO</b>	Arkkikoko: <b>A3</b>	Mittakaava: <b>1:20</b>
		Tuotenumero: <b>70004251</b>	Rev